

РОССИЙСКАЯ ФЕДЕРАЦИЯ

АДМИНИСТРАЦИЯ ГОРОДА АЧИНСКА
КРАСНОЯРСКОЕ КРАЯ

РАСПОРЯЖЕНИЕ

24.02.2025

г. Ачинск

0609-р

Об установлении границ прилегающей территории земельного участка с кадастровым номером 24:43:0111020:31

В целях обеспечения надлежащего санитарного состояния, чистоты и порядка на территории города Ачинска, соответствии с Федеральным законом от 06.10.2003 № 131-ФЗ «Об общих принципах организации местного самоуправления в Российской Федерации», Законом Красноярского края от 23.05.2019 № 7-2784 «О порядке определения границ прилегающих территорий в Красноярском крае», Решением Ачинского городского Совета депутатов Красноярского края от 22.06.2022 № 25-158р «Об утверждении Правил благоустройства города Ачинска и о признании утратившими силу некоторых решений Ачинского городского Совета депутатов», статьями 36, 40, 55 Устава города Ачинска,

1. Установить границы прилегающей территории земельного участка с кадастровым номером 24:43:0111020:31, расположенного по адресу: Красноярский край, городской округ город Ачинск, город Ачинск, улица Чулымская, земельный участок 2, согласно приложению.

2. Контроль исполнения распоряжения возложить на заместителя Главы города Ачинска по жилищно - коммунальному хозяйству и транспорту А.С. Сердюкова.

3. Опубликовать распоряжение в уполномоченном печатном средстве массовой информации и разместить на официальном сайте органов местного самоуправления города Ачинска в информационно-телекоммуникационной сети Интернет.

4. Распоряжение вступает в силу со дня подписания.

Глава города Ачинска

И.П. Титенков


ОПИСАНИЕ ГРАНИЦ ПРИЛЕГАЮЩЕЙ ТЕРРИТОРИИ

1. Местоположение прилегающей территории (адресные ориентиры) - Красноярский край, городской округ город Ачинск, город Ачинск, улица Чулымская, земельный участок 2. (согласно приложению).
2. Кадастровый номер объекта, по отношению к которому устанавливается прилегающая территория - 24:43:0111020:31 (земельный участок).
3. Вид разрешенного использования земельного участка, по отношению к которому устанавливается прилегающая территория: под строительство индивидуального жилого дома.
4. Сведения о собственнике и (или) ином законном владельце здания, строения, сооружения, земельного участка, а также уполномоченного лица - Хомицкая Елена Викторовна, Ткаченко Валентина Гавриловна.
5. Площадь прилегающей территории - 568 кв. м.
6. Наличие объектов (в том числе благоустройства), расположенных на прилегающей территории - объекты благоустройства отсутствуют.

Список координат характерных точек границы прилегающей территории:


Обозначение характерных точек	X	Y
1	697910,246	137575,836
2	697896,255	137582,447
3	697894,170	137578,290
4	697894,980	137577,870
5	697894,520	137576,990
6	697893,720	137577,400
7	697886,930	137563,870
8	697878,680	137548,200
9	697879,290	137547,890
10	697878,830	137547,000
11	697878,220	137547,310
12	697869,739	137531,194
13	697873,740	137529,040
14	697877,330	137536,460
15	697878,820	137539,380
16	697880,030	137541,370
17	697882,770	137546,880
18	697885,510	137552,380
19	697888,300	137557,330
20	697896,080	137577,000
21	697904,100	137573,210
22	697893,650	137541,860
23	697897,280	137539,930
24	697888,670	137521,970
25	697893,179	137519,809
26	697903,862	137542,093
27	697899,730	137544,290

**Схема границ прилегающих территорий:
Красноярский край, городской округ город Ачинск, город Ачинск, улица
Чулымская, земельный участок 2**

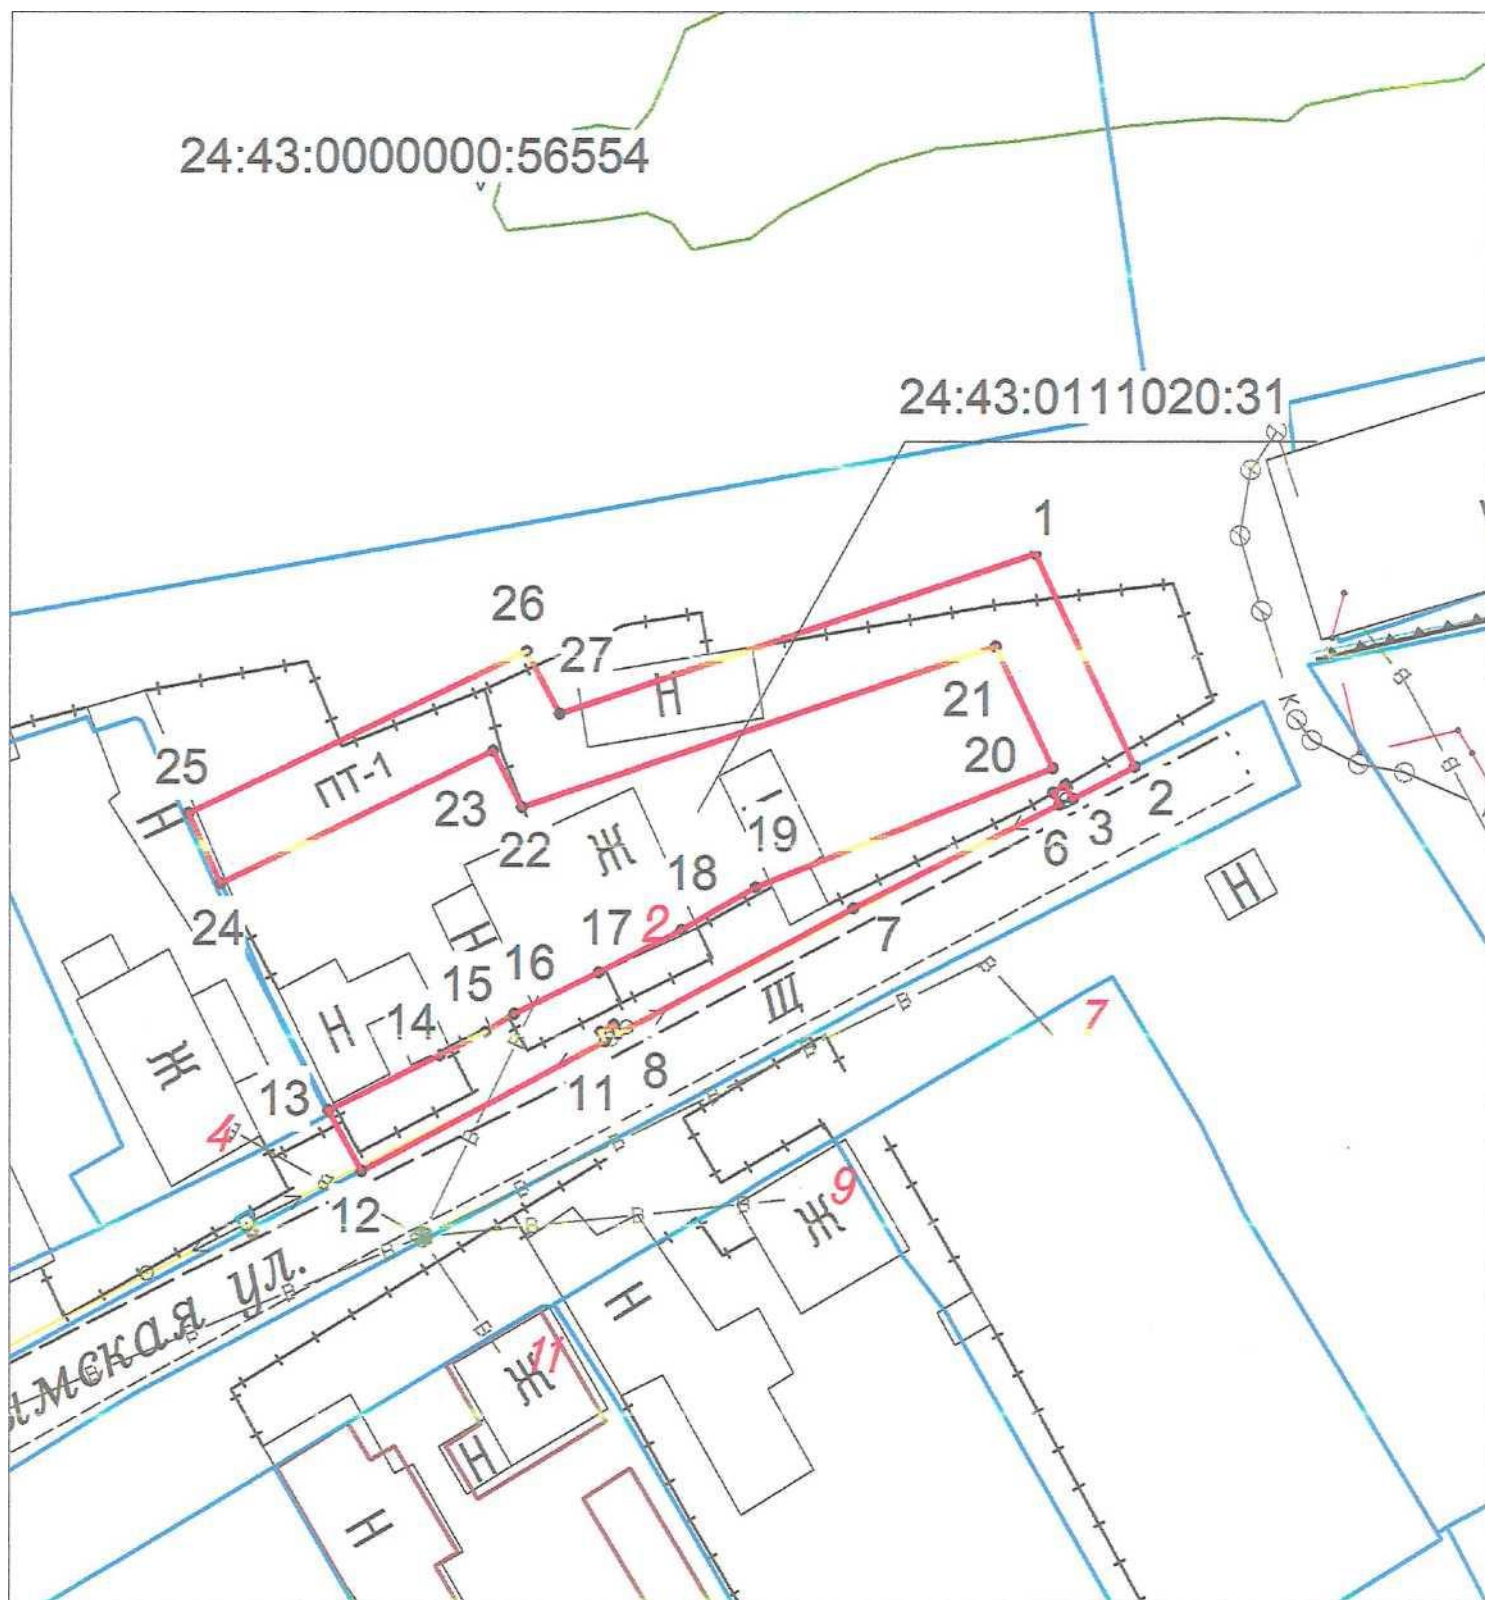

МАСШТАБ 1:500

Условные обозначения:

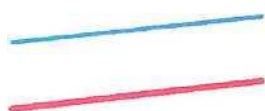

24:43:0111020:31

:ПТ-1

1
г. а

- граница земельного участка, установленная в
СООТВЕТСТВИИ С Требованиями ЗвнОНОДатСЛВСТВа
- граница прилегающей территории
- обозначение кадастрового номера земельного участка
- условный номер прилегающей территории
- поворотная точка границы прилегающей территории