

РОССИЙСКАЯ ФЕДЕРАЦИЯ

АДМИНИСТРАЦИЯ ГОРОДА АЧИНСКА
КРАСНОЯРСКОГО КРАЯ

РАСПОРЯЖЕНИЕ

24.02.2025

г. Ачинск

0613-р

Об установлении границ прилегающей территории земельного участка с кадастровым номером 24:43:0111020:218

В целях обеспечения надлежащего санитарного состояния, чистоты и порядка на территории города Ачинска, соответствии с Федеральным законом от 06.10.2003 № 131-ФЗ «Об общих принципах организации местного самоуправления в Российской Федерации», Законом Красноярского края от 23.05.2019 № 7-2784 «О порядке определения границ прилегающих территорий в Красноярском крае», Решением Ачинского городского Совета депутатов Красноярского края от 22.06.2022 № 25-158р «Об утверждении Правил благоустройства города Ачинска и о признании утратившими силу некоторых решений Ачинского городского Совета депутатов», статьями 36, 40, 55 Устава города Ачинска,

1. Установить границы прилегающей территории земельного участка с кадастровым номером 24:43:0111020:218, расположенного по адресу: Красноярский край, Городской округ город Ачинск, г. Ачинск, ул. Чулымская, земельный участок 4, согласно приложению.

2. Контроль исполнения распоряжения возложить на заместителя Главы города Ачинска по жилищно - коммунальному хозяйству и транспорту А.С. Сердюкова.

3. Опубликовать распоряжение в уполномоченном печатном средстве массовой информации и разместить на официальном сайте органов местного самоуправления города Ачинска в информационно-телекоммуникационной сети Интернет.

4. Распоряжение вступает в силу со дня подписания.

Глава города Ачинска

И.П. Титенков

ОПИСАНИЕ ГРАНИЦ ПРИЛЕГАЮЩЕЙ ТЕРРИТОРИИ

1. Местоположение прилегающей территории (адресные ориентиры) - Красноярский край, Городской округ город Ачинск, г. Ачинск, ул. Чулымская, земельный участок 4. (согласно приложению).
2. Кадастровый номер объекта, по отношению к которому устанавливается прилегающая территория - 24:43:0111020:218 (земельный участок).
3. Вид разрешенного использования земельного участка, по отношению к которому устанавливается прилегающая территория: для индивидуального жилищного строительства.
4. Сведения о собственнике и (или) ином законном владельце здания, строения, сооружения, земельного участка, а также уполномоченного лица – нет данных.
5. Площадь прилегающей территории - 156 кв. м.
6. Наличие объектов (в том числе благоустройства), расположенных на прилегающей территории – объекты благоустройства отсутствуют.

Список координат характерных точек границы прилегающей территории:


Обозначение характерных точек	X	Y
ПТ-1		
1	697903,832	137514,694
2	697899,270	137516,740
3	697899,500	137516,310
4	697898,590	137513,540
5	697899,540	137513,080
6	697897,000	137505,030
7	697896,370	137504,580
8	697894,470	137500,010
9	697899,450	137498,969
10	697901,768	137503,525
11	697904,040	137510,901
	Площадь:	85 кв. м
ПТ-2		
1	697873,420	137529,040
2	697869,739	137531,194
3	697866,200	137524,320
4	697867,090	137523,870
5	697866,630	137522,980
6	697865,740	137523,430
7	697861,989	137516,468
8	697865,980	137514,080
9	697870,860	137524,100
	Площадь:	71 кв. м
	Итого площадь:	156 кв. м

Система координат (утвержденная для кадастрового округа) МСК-166

(Графическая часть границ прилегающей территории приведена на отдельном листе)

**Схема границ прилегающих территорий:
Красноярский край, городской округ город Ачинск, город Ачинск, улица
Чулымская, земельный участок 4**

24:43:0000000:56554

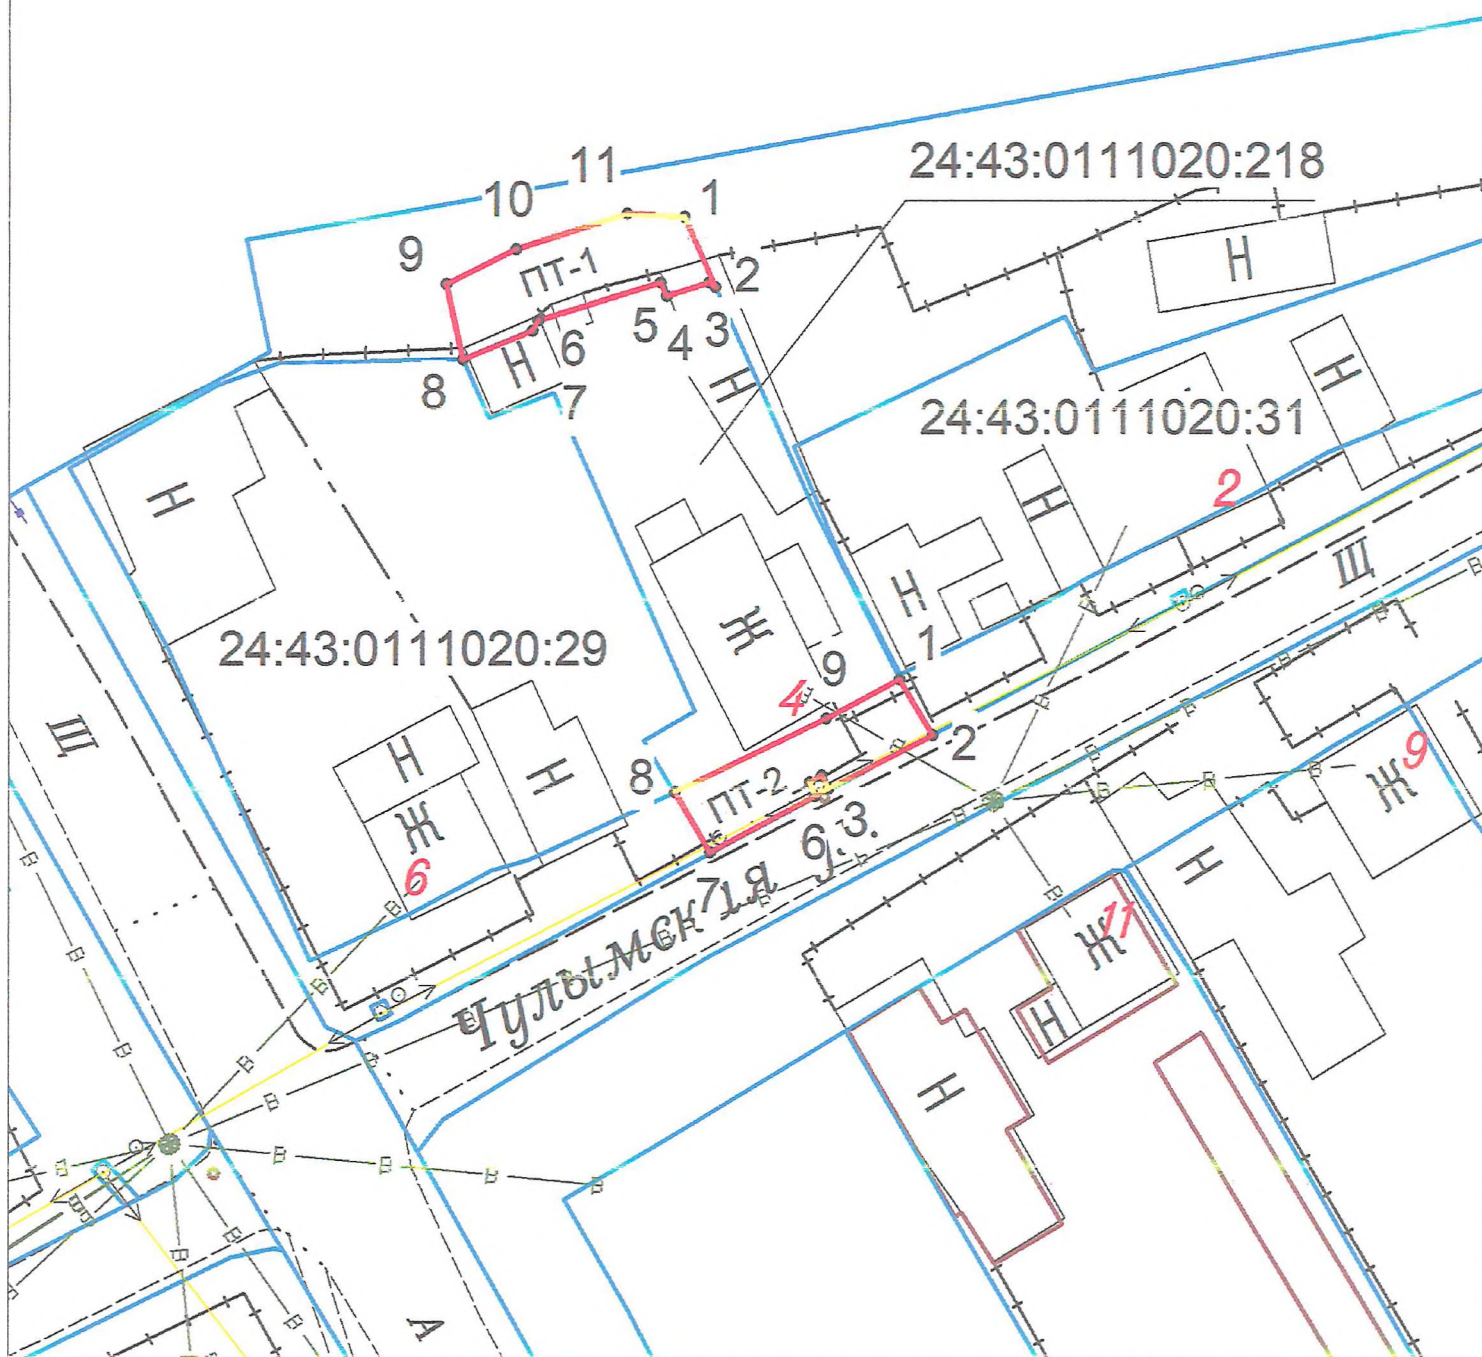

МАСШТАБ 1:500

Условные обозначения:



24:43:0111020:218

:ПТ-1

.1

- граница земельного участка, установленная в соответствии с требованиями Законодательства
- граница прилегающей территории
- обозначение кадастрового номера земельного участка
- условный номер прилегающей территории
- поворотная точка границы прилегающей территории