

РОССИЙСКАЯ ФЕДЕРАЦИЯ
КРАСНОЯРСКИЙ КРАЙ

АДМИНИСТРАЦИЯ АЧИНСКОГО МУНИЦИПАЛЬНОГО ОКРУГА

РАСПОРЯЖЕНИЕ

17.04.2026

Ачинский муниципальный округ

1316 – р

Об установлении границ прилегающей
территории земельного участка с
кадастровым номером 24:43:0127030:31

В целях обеспечения надлежащего санитарного состояния, чистоты и порядка на территории города Ачинска, соответствии с Федеральным законом от 20.03.2025 № 33-ФЗ «Об общих принципах организации местного самоуправления в единой системе публичной власти», Законом Красноярского края от 23.05.2019 № 7-2784 «О порядке определения границ прилегающих территорий в Красноярском крае», решением Ачинского городского Совета депутатов от 22.06.2022 № 25-158р «Об утверждении Правил благоустройства города Ачинска и о признании утратившими силу некоторых решений Ачинского городского Совета депутатов», статьями 16, 20 Устава Ачинского муниципального округа,

1. Установить границы прилегающей территории земельного участка с кадастровым номером 24:43:0127030:31, расположенного по адресу: Красноярский край, город Ачинск, улица Декабристов, дом 21, согласно приложению.

2. Контроль исполнения распоряжения возложить на заместителя Главы Ачинского муниципального округа по жилищно-коммунальному хозяйству и транспорту А.И. Стальмакова.

3. Опубликовать распоряжение в газете «Ачинская газета» и разместить его на официальном сайте муниципального образования в информационно-телекоммуникационной сети «Интернет»: <https://achinsk.gosuslugi.ru>

4. Распоряжение вступает в силу со дня подписания.

Глава Ачинского муниципального округа

И.П. Титенков

ОПИСАНИЕ ГРАНИЦ ПРИЛЕГАЮЩЕЙ ТЕРРИТОРИИ

1. Местоположение прилегающей территории (адресные ориентиры) - Российская Федерация, Красноярский край, г.о. город Ачинск, ул. Декабристов 21, земельный участок 21 (согласно приложению).
 2. Кадастровый номер объекта, по отношению к которому устанавливается прилегающая территория - 24:43:0127030:31 (земельный участок).
 3. Вид разрешенного использования земельного участка по отношению к которому устанавливается прилегающая территория: для размещения многоквартирного жилого дома.
 4. Условный номер прилегающей территории: ПТ-1, ПТ-2.
 5. Сведения о собственнике и (или) ином законном владельце здания, строения, сооружения, земельного участка, а также уполномоченного лица -
-
6. Площадь прилегающей территории - 743 кв. м., 122 кв. м.
 7. Наличие объектов (в том числе благоустройства), расположенных на прилегающей территории - нет.


Список координат характерных точек границы прилегающей территории:

Обозначение характерных точек	X	Y
1	694806,4	136887,3
2	694808,4	136885,8
3	694811,1	136885,5
4	694811,3	136887,1
5	694812,1	136908,9
6	694810,7	136912,4
7	694807,3	136914,0
8	694691,0	136918,8
9	694691,0	136912,9
10	694689,6	136908,1
11	694689,4	136878,1
12	694689,7	136878,1
13	694690,1	136908,1
14	694693,4	136907,9
15	694693,5	136913,8
16	694807,1	136909,0
17	694702,0	136862,9
18	694706,4	136857,7
19	694726,2	136857,0
20	694731,4	136861,8

Система координат (утвержденная для кадастрового округа) МСК-166

(Графическая часть границ прилегающей территории приведена на отдельном листе)

**Схема границ прилегающих территорий:
Красноярский край, город Ачинск, ул. Декабристов, д.21**

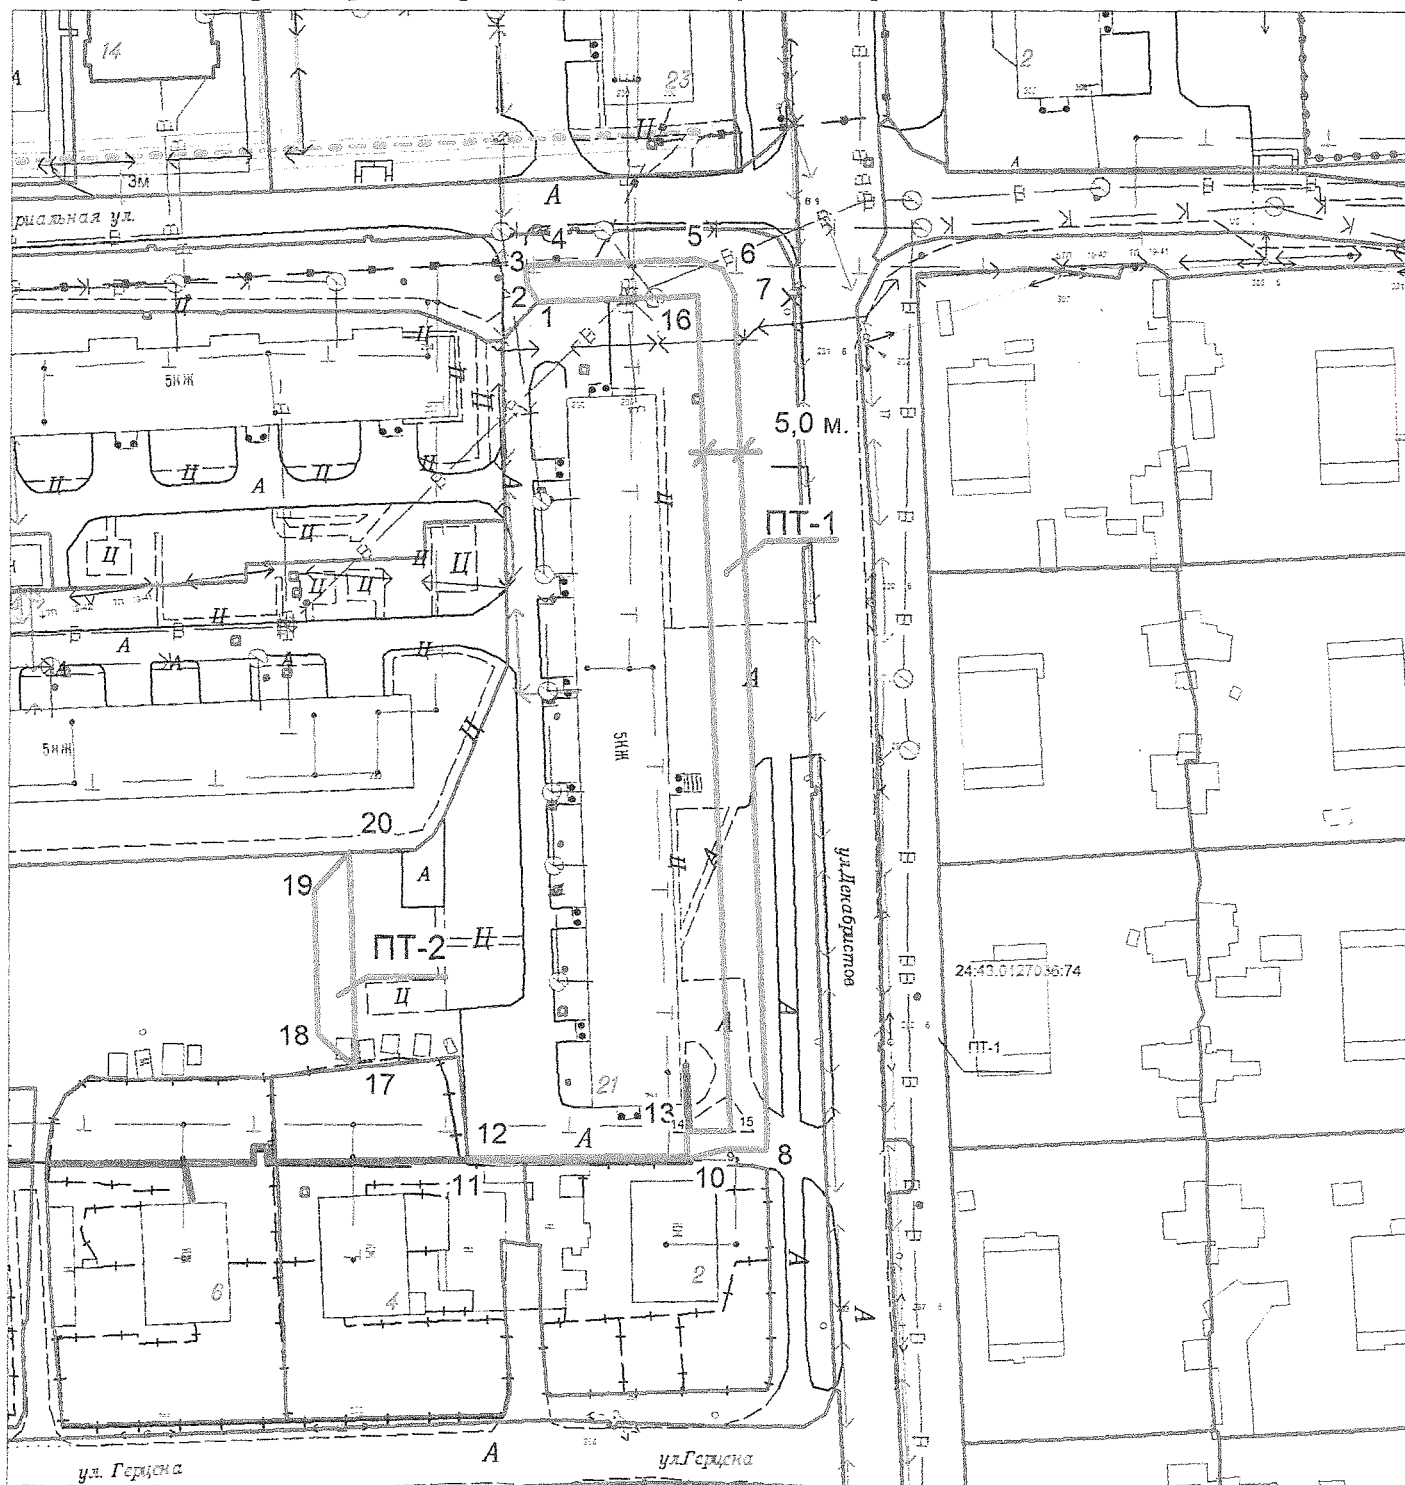

МАСШТАБ 1:1000

Условные обозначения:



- граница земельного участка, установленная в соответствии с требованиями Законодательства

- граница прилегающей территории

24:43:0127030:31

- обозначение кадастрового номера земельного участка

ПТ-1, ПТ-2

- условный номер прилегающей территории

1

- поворотная точка границы прилегающей территории