

РОССИЙСКАЯ ФЕДЕРАЦИЯ
КРАСНОЯРСКИЙ КРАЙ

АДМИНИСТРАЦИЯ АЧИНСКОГО МУНИЦИПАЛЬНОГО ОКРУГА

РАСПОРЯЖЕНИЕ

27.04.2026

Ачинский муниципальный округ

1462 – р

Об установлении границ прилегающей
территории земельного участка с
кадастровым номером 24:43:0119035:892

В целях обеспечения надлежащего санитарного состояния, чистоты и порядка на территории Ачинского муниципального округа, соответствии с Федеральным законом от 20.03.2025 № 33-ФЗ «Об общих принципах организации местного самоуправления в единой системе публичной власти», Законом Красноярского края от 23.05.2019 № 7-2784 «О порядке определения границ прилегающих территорий в Красноярском крае», решением Ачинского городского Совета депутатов от 22.06.2022 № 25-158р «Об утверждении Правил благоустройства города Ачинска и о признании утратившими силу некоторых решений Ачинского городского Совета депутатов», статьями 16, 20 Устава Ачинского муниципального округа,

1. Установить границы прилегающей территории земельного участка с кадастровым номером 24:43:0119035:892, расположенного по адресу: Красноярский край, город Ачинск, улица Наличная, 2Б, согласно приложению.

2. Контроль исполнения распоряжения возложить на заместителя Главы Ачинского муниципального округа по жилищно-коммунальному хозяйству и транспорту А.И. Стальмакова.

3. Опубликовать распоряжение в газете «Ачинская газета» и разместить его на официальном сайте муниципального образования в информационно-телекоммуникационной сети «Интернет»: <https://achinsk.gosuslugi.ru>

4. Распоряжение вступает в силу со дня подписания.

Глава Ачинского муниципального округа

И.П. Титенков

Приложение к распоряжению
Администрации Ачинского
муниципального округа
от 27.04.2026 № 1462-р

ОПИСАНИЕ ГРАНИЦ ПРИЛЕГАЮЩЕЙ ТЕРРИТОРИИ

1. Местоположение прилегающей территории (адресные ориентиры) - Российская Федерация, Красноярский край, город Ачинск, ул. Наличная, 2Б (согласно приложению).
2. Кадастровый номер объекта, по отношению к которому устанавливается прилегающая территория - 24:43:0119035:892 (земельный участок).
3. Вид разрешенного использования земельного участка, по отношению к которому устанавливается прилегающая территория: под домами индивидуальной жилой застройки.
4. Условный номер прилегающей территории: ПТ-1.
5. Сведения о собственнике и (или) ином законном владельце здания, строения, сооружения, земельного участка, а также уполномоченного лица - Королев Иван Александрович
6. Площадь прилегающей территории - ПТ-1 = 285 кв. м.
7. Наличие объектов (в том числе благоустройства), расположенных на прилегающей территории - нет


Список координат характерных точек границы прилегающей территории:

Обозначение характерных точек	X	Y
1	695529,6	135150,6
2	695527,4	135155,2
3	695483,2	135133,3
4	695489,9	135121,1
5	695494,3	135123,5
6	695490,0	135131,3

Система координат (утвержденная для кадастрового округа) МСК-166

(Графическая часть границ прилегающей территории приведена на отдельном листе)

Схема границ прилегающих территорий:
Красноярский край, городской округ город Ачинск, улица Наличная, 2Б

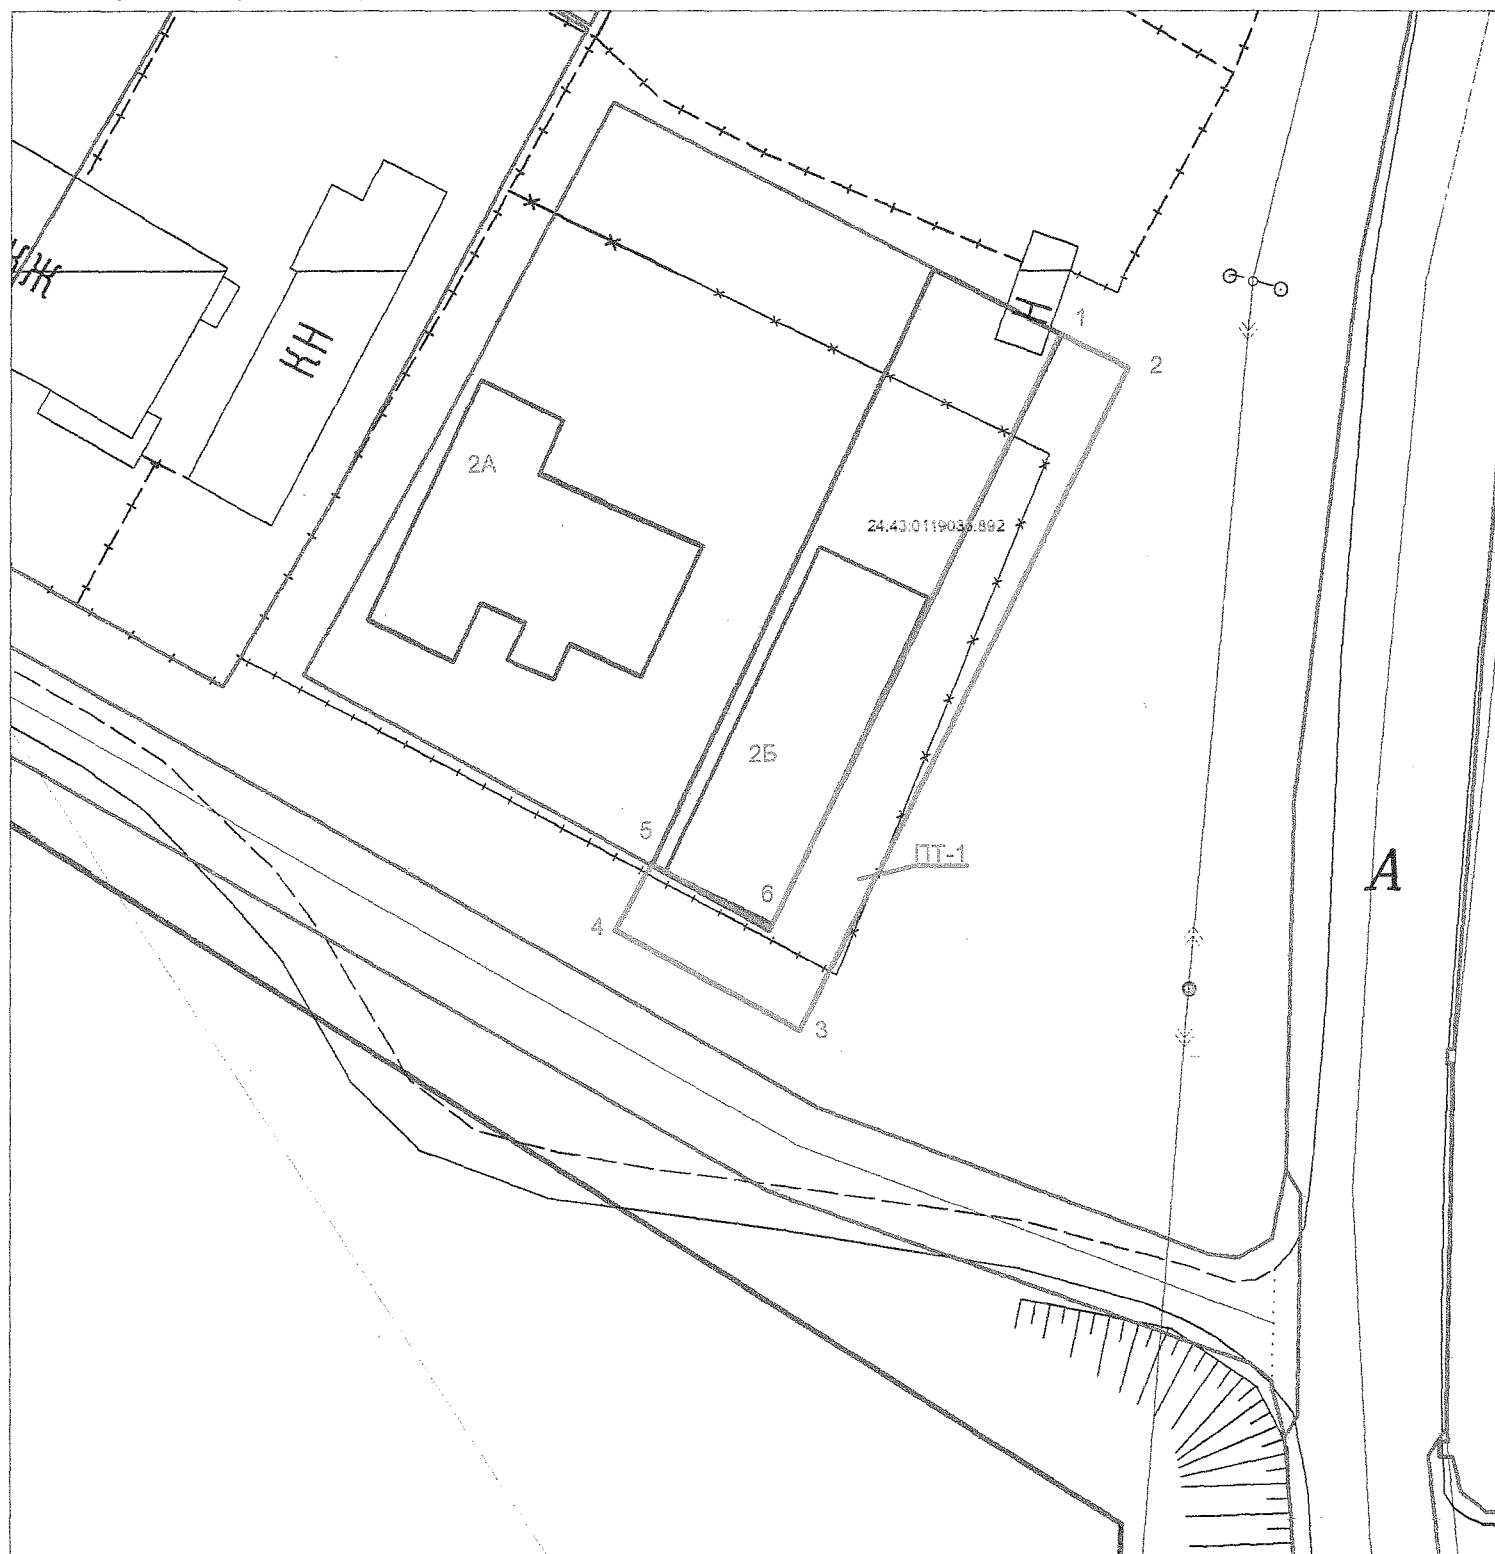

Масштаб 1:500

Условные обозначения:

-  -граница земельного участка, установленная в соответствии с требованиями Законодательства
-  -граница прилегающей территории
- 24:43:0119035:892 -кадастровый номер земельного участка
- ПТ-1 -условный номер прилегающей территории
- 1 -поворотная точка границы прилегающей территории