

АДМИНИСТРАЦИЯ ГОРОДА АЧИНСКА
КРАСНОЯРСКОГО КРАЯ

РАСПОРЯЖЕНИЕ

25.04.2025

г. Ачинск

1487-р

Об установлении границ прилегающей
территории земельного участка с
кадастровым номером 24:43:0107006:13

В целях обеспечения надлежащего санитарного состояния, чистоты и порядка на территории города Ачинска, соответствии с Федеральным законом от 06.10.2003 № 131-ФЗ «Об общих принципах организации местного самоуправления в Российской Федерации», Законом Красноярского края от 23.05.2019 № 7-2784 «О порядке определения границ прилегающих территорий в Красноярском крае», Решением Ачинского городского Совета депутатов Красноярского края от 22.06.2022 № 25-158р «Об утверждении Правил благоустройства города Ачинска и о признании утратившими силу некоторых решений Ачинского городского Совета депутатов», статьями 36, 40, 55 Устава города Ачинска,

1. Установить границы прилегающей территории земельного участка с кадастровым номером 24:43:0107006:13, расположенного по адресу: Красноярский край, город Ачинск, пер. Трудовой, в 22 м восточнее жилого дома № 56, согласно приложению.

2. Контроль исполнения распоряжения возложить на заместителя Главы города Ачинска по жилищно - коммунальному хозяйству и транспорту А.С. Сердюкова.

3. Опубликовать распоряжение в уполномоченном печатном средстве массовой информации и разместить на официальном сайте органов местного самоуправления города Ачинска в информационно-телекоммуникационной сети Интернет.

4. Распоряжение вступает в силу со дня подписания.

Глава города Ачинска

И.П. Титенков

ОПИСАНИЕ ГРАНИЦ ПРИЛЕГАЮЩЕЙ ТЕРРИТОРИИ

1. Местоположение прилегающей территории (адресные ориентиры) - Российская Федерация, Красноярский край, город Ачинск, пер. Трудовой, в 22 м восточнее жилого дома №56 (согласно приложению).
2. Кадастровый номер объекта, по отношению к которому устанавливается прилегающая территория - 24:43:0107006:13 (земельный участок).
3. Вид разрешенного использования земельного участка по отношению к которому устанавливается прилегающая территория: для индивидуального жилищного строительства.
4. Условный номер прилегающей территории: ПТ-1.
5. Сведения о собственнике и (или) ином законном владельце здания, строения, сооружения, земельного участка, а также уполномоченного лица - Азизов Рашад Алхан Оглы
6. Площадь прилегающей территории - 482 кв. м.
7. Наличие объектов (в том числе благоустройства), расположенных на прилегающей территории – объекты благоустройства отсутствуют.


Список координат характерных точек границы прилегающей территории:

Обозначение характерных точек	X	Y
1	700776,485	139800,608
2	700771,630	139801,800
3	700765,910	139778,490
4	700717,360	139790,410
5	700723,080	139813,720
6	700720,171	139814,435
7	700713,253	139786,261
8	700769,574	139772,442

Система координат (утвержденная для кадастрового округа) МСК-166

(Графическая часть границ прилегающей территории приведена на отдельном листе)

**Схема границ прилегающих территорий:
Красноярский край, город Ачинск, пер. Трудовой, в 22 м восточнее жилого дома №56.**

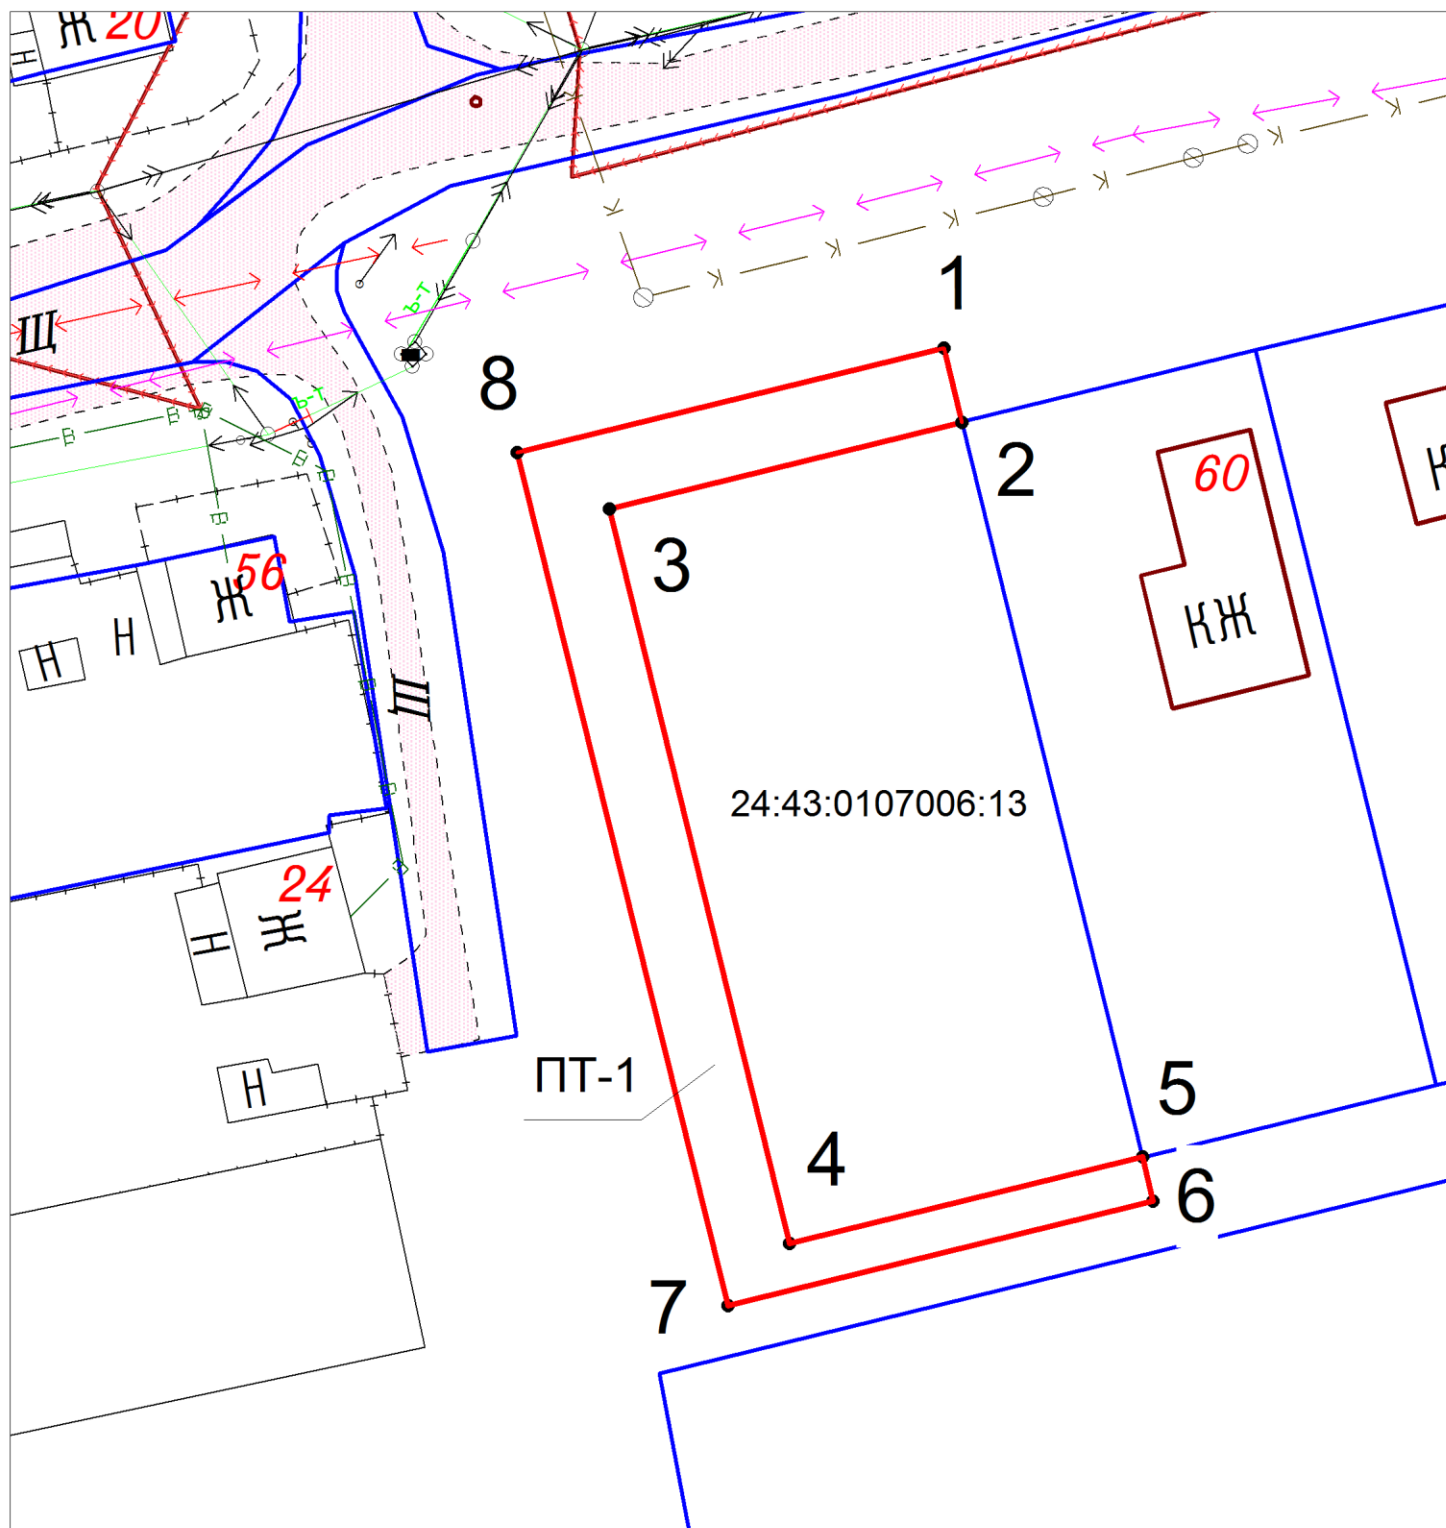

МАСШТАБ 1:500

Условные обозначения:

- | | |
|---|--|
|  | - граница земельного участка, установленная в соответствии с требованиями Законодательства |
|  | - граница прилегающей территории |
| 24:43:0107006:13 | - кадастровый номер земельного участка |
| :ПТ-1 | - условный номер прилегающей территории |
| .1 | - поворотная точка границы прилегающей территории |