

АДМИНИСТРАЦИЯ ГОРОДА АЧИНСКА
КРАСНОЯРСКОГО КРАЯ

РАСПОРЯЖЕНИЕ

25.04.2025

г. Ачинск

1488-р

Об установлении границ прилегающей территории землепользования, расположенной по адресу: Красноярский край, г. Ачинск, улица Солнечная, дом 24

В целях обеспечения надлежащего санитарного состояния, чистоты и порядка на территории города Ачинска, соответствии с Федеральным законом от 06.10.2003 № 131-ФЗ «Об общих принципах организации местного самоуправления в Российской Федерации», Законом Красноярского края от 23.05.2019 № 7-2784 «О порядке определения границ прилегающих территорий в Красноярском крае», Решением Ачинского городского Совета депутатов Красноярского края от 22.06.2022 № 25-158р «Об утверждении Правил благоустройства города Ачинска и о признании утратившими силу некоторых решений Ачинского городского Совета депутатов», статьями 36, 40, 55 Устава города Ачинска,

1. Установить границы прилегающей территории земельного участка, расположенного по адресу: Красноярский край, город Ачинск, улица Солнечная, дом 24, согласно приложению.

2. Контроль исполнения распоряжения возложить на заместителя Главы города Ачинска по жилищно - коммунальному хозяйству и транспорту А.С. Сердюкова.

3. Опубликовать распоряжение в уполномоченном печатном средстве массовой информации и разместить на официальном сайте органов местного самоуправления города Ачинска в информационно-телекоммуникационной сети Интернет.

4. Распоряжение вступает в силу со дня подписания.

Глава города Ачинска

И.П. Титенков

ОПИСАНИЕ ГРАНИЦ ПРИЛЕГАЮЩЕЙ ТЕРРИТОРИИ

1. Местоположение прилегающей территории (адресные ориентиры) - Российская Федерация, Красноярский край, г. Ачинск, ул. Солнечная, д. 24 (согласно приложению).
2. Кадастровый номер объекта, по отношению к которому устанавливается прилегающая территория – б/н (земельный участок).
3. Вид разрешенного использования земельного участка по отношению к которому устанавливается прилегающая территория: -.
4. Условный номер прилегающей территории: ПТ-1.
5. Сведения о собственнике и (или) ином законном владельце здания, строения, сооружения, земельного участка, а также уполномоченного лица - Чулкин Андрей Владимирович, Катушонок Елена Владимировна.
6. Площадь прилегающей территории - 73 кв. м.
7. Наличие объектов (в том числе благоустройства), расположенных на прилегающей территории – объекты благоустройства отсутствуют.


Список координат характерных точек границы прилегающей территории:

Обозначение характерных точек	X	Y
1	700746,161	139764,009
2	700730,040	139766,450
3	700725,023	139767,252
4	700724,579	139764,474
5	700735,260	139762,370
6	700743,597	139760,141
7	700744,503	139759,954
8	700745,640	139760,000
9	700746,120	139763,740

Система координат (утвержденная для кадастрового округа) МСК-166

(Графическая часть границ прилегающей территории приведена на отдельном листе)

**Схема границ прилегающих территорий:
Красноярский край, г. Ачинск, ул. Солнечная, д. 24**

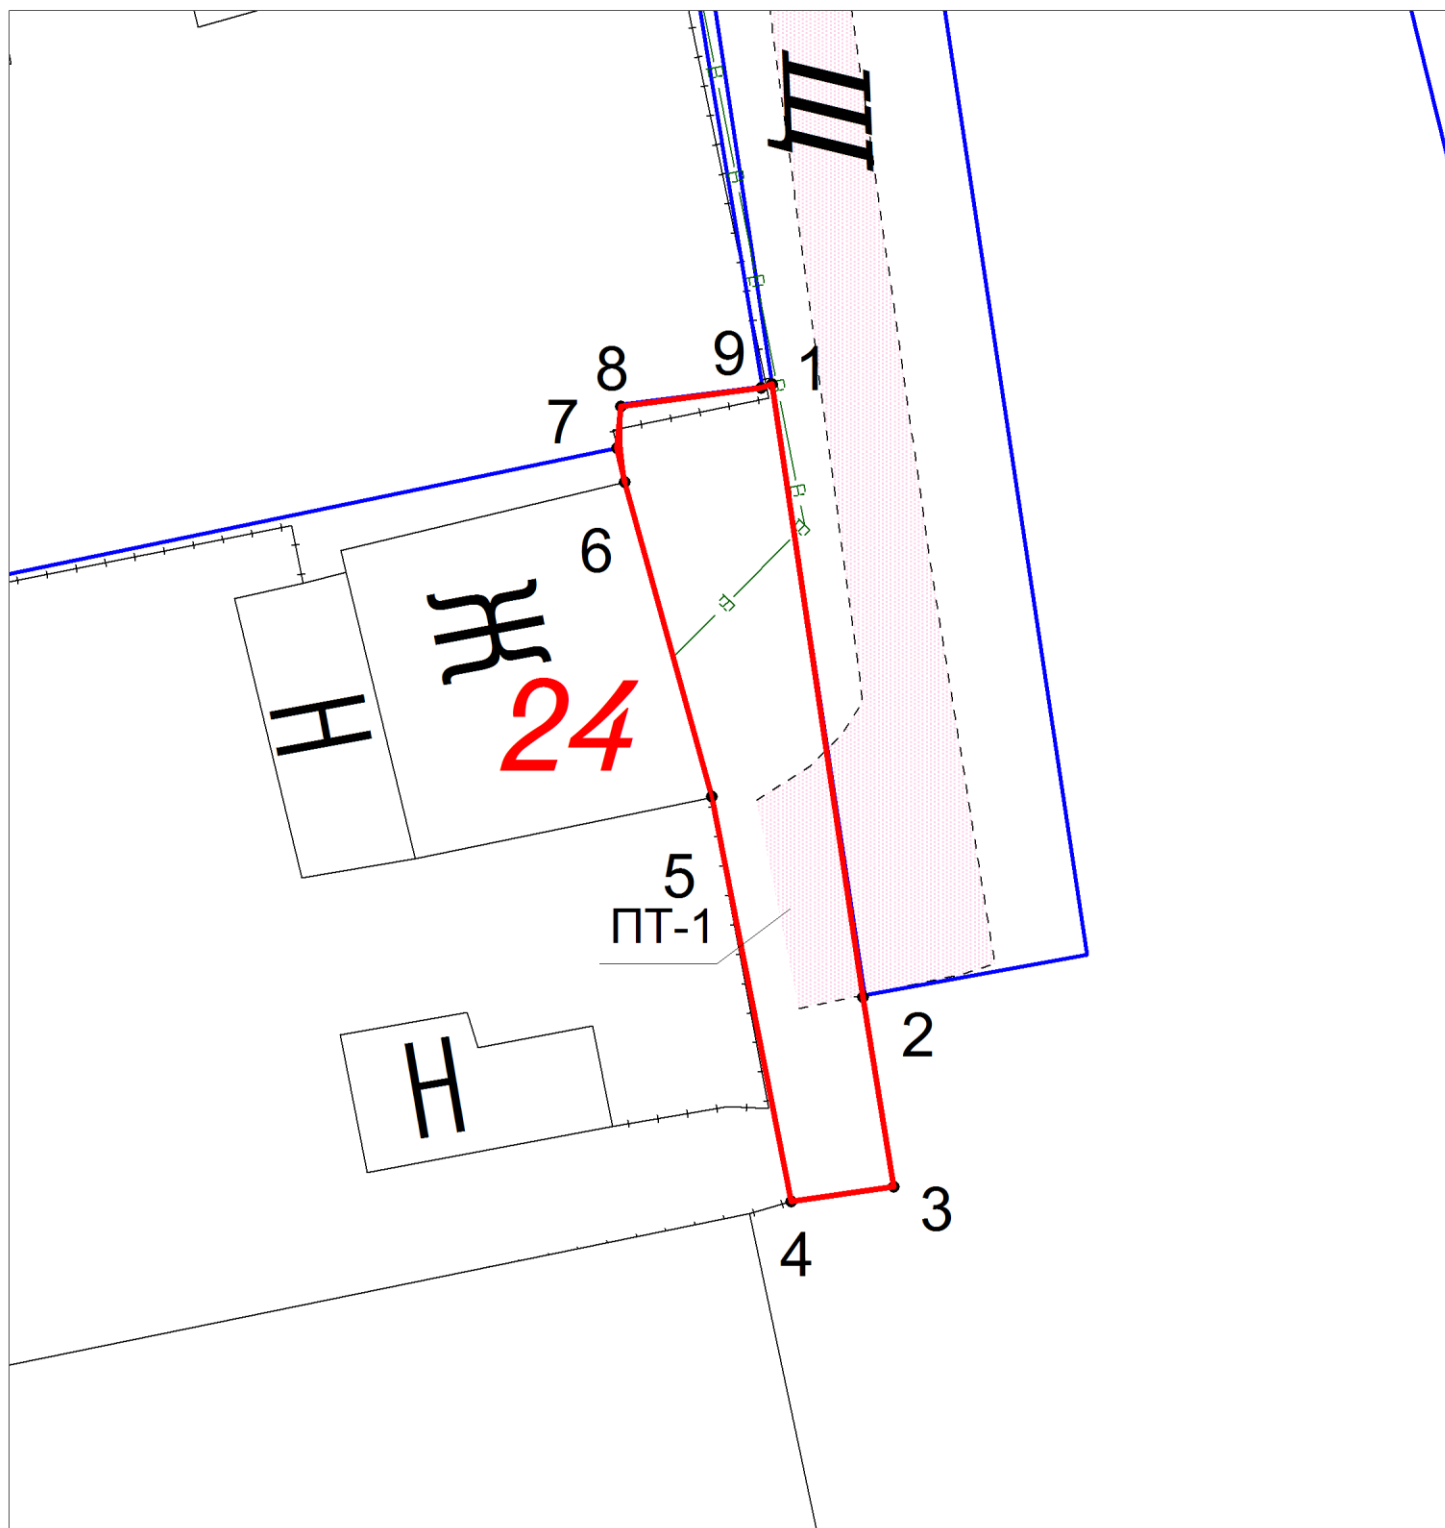

МАСШТАБ 1:200

Условные обозначения:



- граница земельного участка, установленная в соответствии с требованиями Законодательства



- граница прилегающей территории

б/н

- кадастровый номер земельного участка

:ПТ-1

- условный номер прилегающей территории

.1

- поворотная точка границы прилегающей территории