

РАСПОРЯЖЕНИЕ

12.05.2025

г. Ачинск

1589-р

Об установлении границ прилегающей территории земельного участка с кадастровым номером 24:43:0106007:207

В целях обеспечения надлежащего санитарного состояния, чистоты и порядка на территории города Ачинска, соответствии с Федеральным законом от 06.10.2003 № 131-ФЗ «Об общих принципах организации местного самоуправления в Российской Федерации», Законом Красноярского края от 23.05.2019 № 7-2784 «О порядке определения границ прилегающих территорий в Красноярском крае», Решением Ачинского городского Совета депутатов Красноярского края от 22.06.2022 № 25-158р «Об утверждении Правил благоустройства города Ачинска и о признании утратившими силу некоторых решений Ачинского городского Совета депутатов», статьями 36, 40, 55 Устава города Ачинска,

1. Установить границы прилегающей территории земельного участка с кадастровым номером 24:43:0106007:207, расположенного по адресу: Красноярский край, город Ачинск, ул. Солнечная, 10, согласно приложению.

2. Контроль исполнения распоряжения возложить на заместителя Главы города Ачинска по жилищно - коммунальному хозяйству и транспорту А.С. Сердюкова.

3. Опубликовать распоряжение в уполномоченном печатном средстве массовой информации и разместить на официальном сайте органов местного самоуправления города Ачинска в информационно-телекоммуникационной сети Интернет.

4. Распоряжение вступает в силу со дня подписания.

Глава города Ачинска

И.П. Титенков

ОПИСАНИЕ ГРАНИЦ ПРИЛЕГАЮЩЕЙ ТЕРРИТОРИИ

1. Местоположение прилегающей территории (адресные ориентиры) - Российская Федерация, Красноярский край, город Ачинск, ул. Солнечная, 10 (согласно приложению).
 2. Кадастровый номер объекта, по отношению к которому устанавливается прилегающая территория - 24:43:0106007:207 (земельный участок).
 3. Вид разрешенного использования земельного участка по отношению к которому устанавливается прилегающая территория: под индивидуальной жилой застройкой.
 4. Условный номер прилегающей территории: ПТ-1, ПТ-2
 5. Сведения о собственнике и (или) ином законном владельце здания, строения, сооружения, земельного участка, а также уполномоченного лица -
-
6. Площадь прилегающей территории - ПТ-1= 87 кв. м. , ПТ-2=68 кв.м..
 7. Наличие объектов (в том числе благоустройства), расположенных на прилегающей территории - нет


Список координат характерных точек границы прилегающей территории:

Обозначение характерных точек	X	Y
1	701018.93	139663.60
2	701019.99	139668.48
3	701002.89	139672.19
4	701001.83	139667.3
5	701008.20	139616.83
6	701009.14	139621.74
7	700995.81	139624.28
8	700994.87	139619.37

Система координат (утвержденная для кадастрового округа) МСК-166

(Графическая часть границ прилегающей территории приведена на отдельном листе)

Схема границ прилегающих территорий:
Красноярский край, городской округ город Ачинск, город Ачинск, ул. Солнечная 10

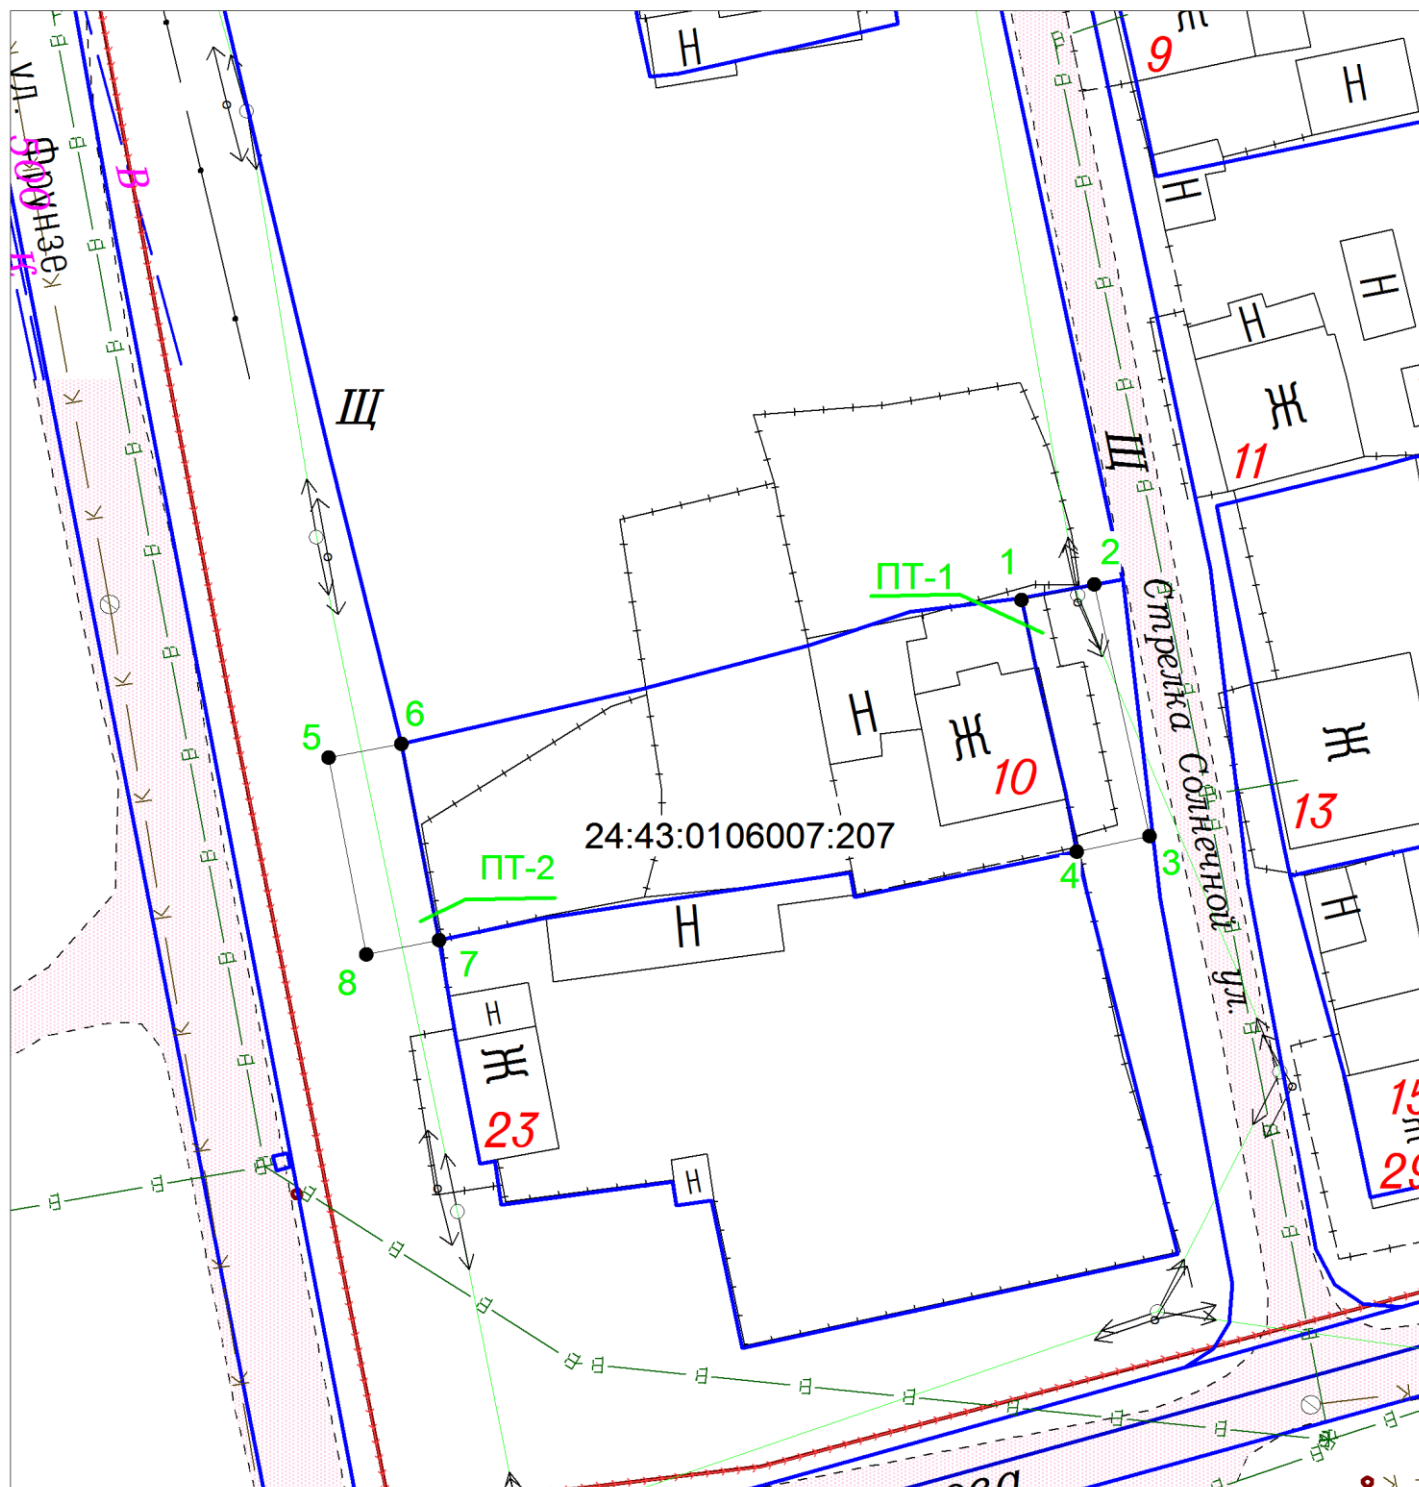

МАСШТАБ 1:500

Условные обозначения:



- граница земельного участка, установленная в соответствии с требованиями Законодательства

- граница прилегающей территории

24:43:0106007:207 - кадастровый номер земельного участка

:ПТ-1,ПТ-2 - условный номер прилегающей территории

.1 - поворотная точка границы прилегающей территории