

АДМИНИСТРАЦИЯ ГОРОДА АЧИНСКА
КРАСНОЯРСКОГО КРАЯ

РАСПОРЯЖЕНИЕ

12.05.2025

г. Ачинск

1590-р

Об установлении границ прилегающей
территории земельного участка с
кадастровым номером 24:43:0111016:30

В целях обеспечения надлежащего санитарного состояния, чистоты и порядка на территории города Ачинска, соответствии с Федеральным законом от 06.10.2003 № 131-ФЗ «Об общих принципах организации местного самоуправления в Российской Федерации», Законом Красноярского края от 23.05.2019 № 7-2784 «О порядке определения границ прилегающих территорий в Красноярском крае», Решением Ачинского городского Совета депутатов Красноярского края от 22.06.2022 № 25-158р «Об утверждении Правил благоустройства города Ачинска и о признании утратившими силу некоторых решений Ачинского городского Совета депутатов», статьями 36, 40, 55 Устава города Ачинска,

1. Установить границы прилегающей территории земельного участка с кадастровым номером 24:43:0111016:30, расположенного по адресу: Красноярский край, город Ачинск, пер. Заводской, 4, согласно приложению.

2. Контроль исполнения распоряжения возложить на заместителя Главы города Ачинска по жилищно - коммунальному хозяйству и транспорту А.С. Сердюкова.

3. Опубликовать распоряжение в уполномоченном печатном средстве массовой информации и разместить на официальном сайте органов местного самоуправления города Ачинска в информационно-телекоммуникационной сети Интернет.

4. Распоряжение вступает в силу со дня подписания.

Глава города Ачинска

И.П. Титенков

ОПИСАНИЕ ГРАНИЦ ПРИЛЕГАЮЩЕЙ ТЕРРИТОРИИ

1. Местоположение прилегающей территории (адресные ориентиры) - Российская Федерация, Красноярский край, город Ачинск, пер. Заводской, 4 (согласно приложению).
2. Кадастровый номер объекта, по отношению к которому устанавливается прилегающая территория - 24:43:0111016:30 (земельный участок).
3. Вид разрешенного использования земельного участка по отношению к которому устанавливается прилегающая территория: под индивидуальной жилой застройкой.
4. Условный номер прилегающей территории: ПТ-1.
5. Сведения о собственнике и (или) ином законном владельце здания, строения, сооружения, земельного участка, а также уполномоченного лица -

-
6. Площадь прилегающей территории - 118 кв. м.
 7. Наличие объектов (в том числе благоустройства), расположенных на прилегающей территории - нет.


Список координат характерных точек границы прилегающей территории:

Обозначение характерных точек	X	Y
1	697900.48	137881.06
2	697904.35	137884.23
3	697890.09	137901.63
4	697885.80	137898.10
5	697891.32	137891.22
6	697891.91	137891.52

Система координат (утвержденная для кадастрового округа) МСК-166

(Графическая часть границ прилегающей территории приведена на отдельном листе)

Схема границ прилегающих территорий:
Красноярский край, городской округ город Ачинск, город Ачинск, пер. Заводской, 4

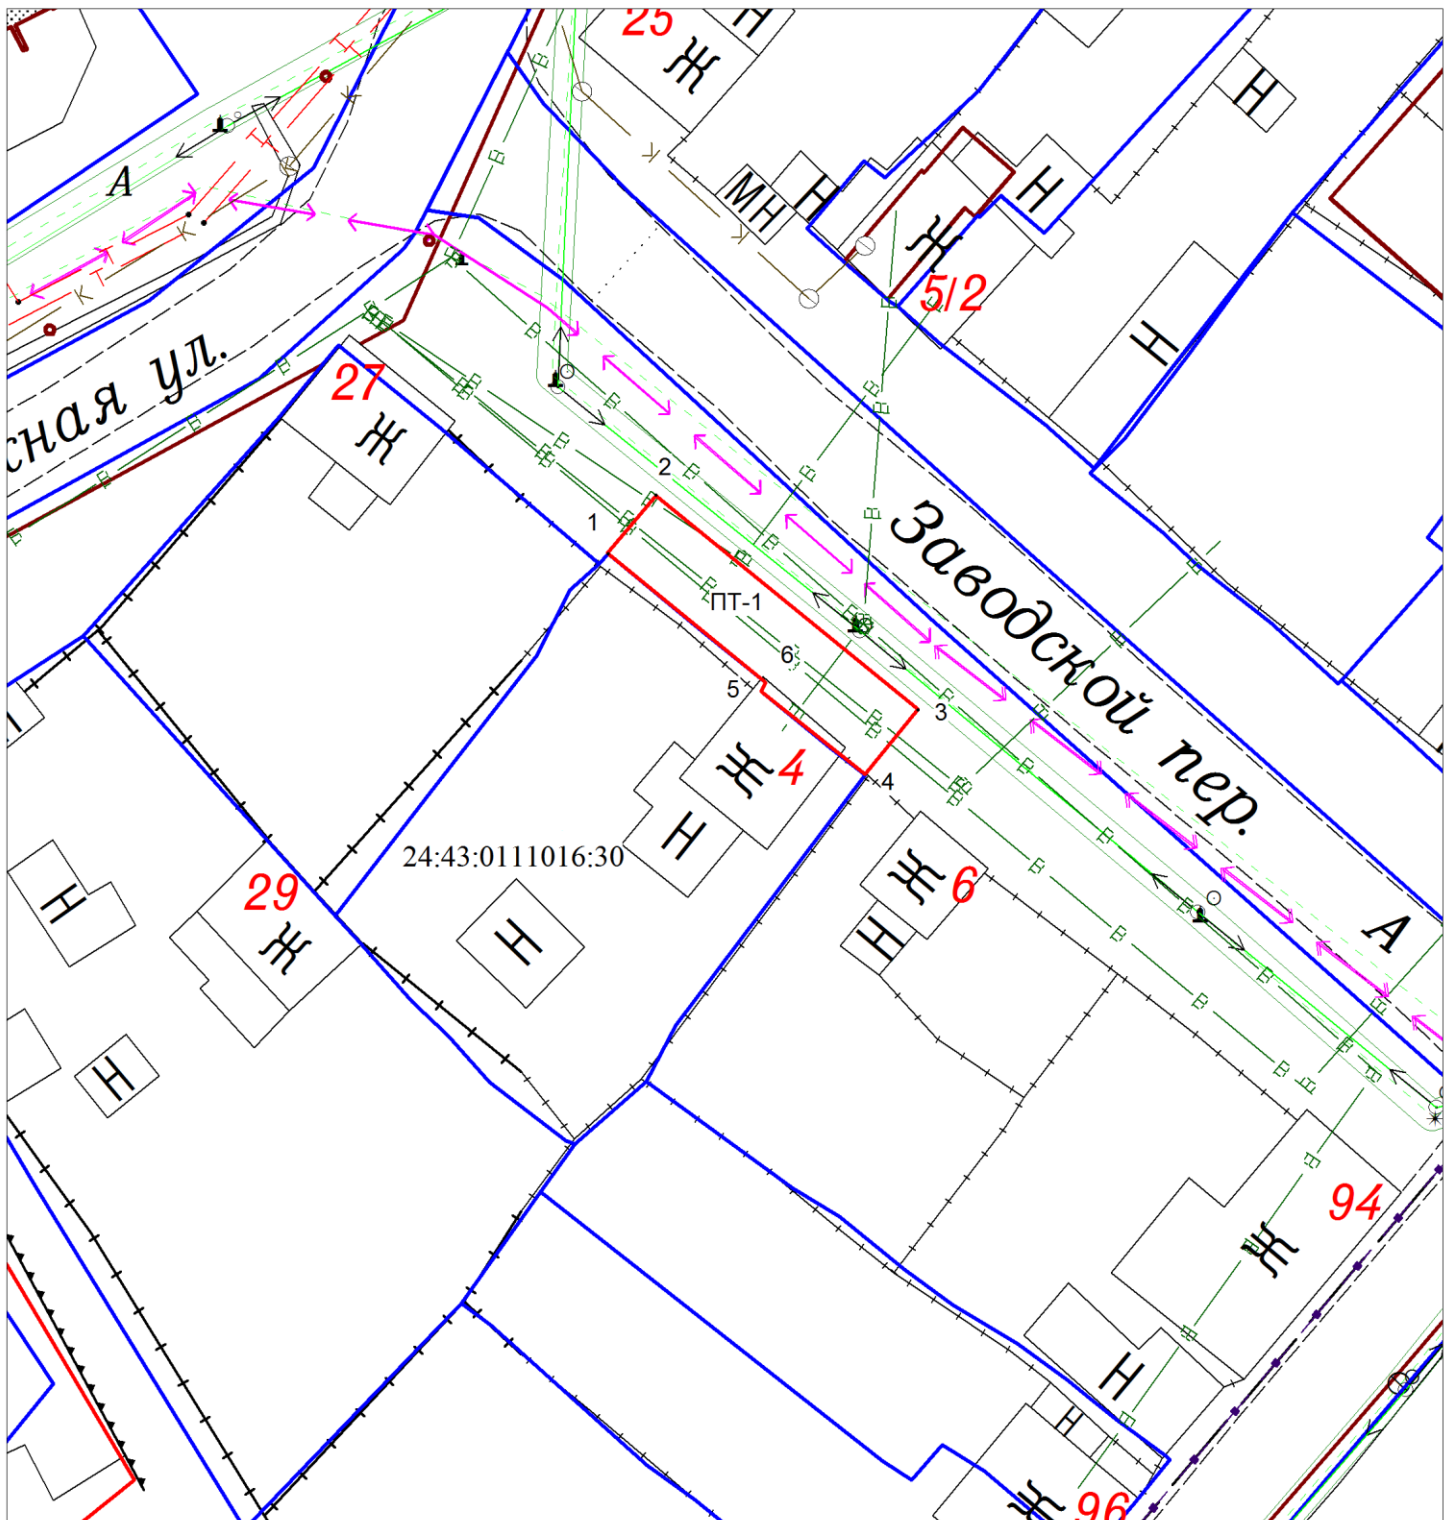

МАСШТАБ 1:500

Условные обозначения:



- граница земельного участка, установленная в соответствии с требованиями Законодательства



- граница прилегающей территории

24:43:0127030:22

- кадастровый номер земельного участка

:ПТ-1

- условный номер прилегающей территории

.1

- поворотная точка границы прилегающей территории