

АДМИНИСТРАЦИЯ ГОРОДА АЧИНСКА
КРАСНОЯРСКОГО КРАЯ

РАСПОРЯЖЕНИЕ

26.05.2025

г. Ачинск

1758-р

Об установлении границ прилегающей
территории земельного участка с
кадастровым номером 24:43:0124010:47

В целях обеспечения надлежащего санитарного состояния, чистоты и порядка на территории города Ачинска, соответствии с Федеральным законом от 06.10.2003 № 131-ФЗ «Об общих принципах организации местного самоуправления в Российской Федерации», Законом Красноярского края от 23.05.2019 № 7-2784 «О порядке определения границ прилегающих территорий в Красноярском крае», Решением Ачинского городского Совета депутатов Красноярского края от 22.06.2022 № 25-158р «Об утверждении Правил благоустройства города Ачинска и о признании утратившими силу некоторых решений Ачинского городского Совета депутатов», статьями 36, 40, 55 Устава города Ачинска,

1. Установить границы прилегающей территории земельного участка с кадастровым номером 24:43:0124010:47, расположенного по адресу: Красноярский край, город Ачинск, ул. Профсоюзная, 38, согласно приложению.

2. Контроль исполнения распоряжения возложить на заместителя Главы города Ачинска по жилищно - коммунальному хозяйству и транспорту А.С. Сердюкова.

3. Опубликовать распоряжение в уполномоченном печатном средстве массовой информации и разместить на официальном сайте органов местного самоуправления города Ачинска в информационно-телекоммуникационной сети Интернет.

4. Распоряжение вступает в силу со дня подписания.

Глава города Ачинска

И.П. Титенков

ОПИСАНИЕ ГРАНИЦ ПРИЛЕГАЮЩЕЙ ТЕРРИТОРИИ

1. Местоположение прилегающей территории (адресные ориентиры) - Российская Федерация, Красноярский край, город Ачинск, ул. Профсоюзная, 38, (согласно приложению).
2. Кадастровый номер объекта, по отношению к которому устанавливается прилегающая территория - 24:43:0124010:47 (земельный участок).
3. Вид разрешенного использования земельного участка по отношению к которому устанавливается прилегающая территория: под домами индивидуальной жилой застройки.
4. Условный номер прилегающей территории: ПТ-1.
5. Сведения о собственнике и (или) ином законном владельце здания, строения, сооружения, земельного участка, а также уполномоченного лица - Лучкин Павел Михайлович
6. Площадь прилегающей территории - 558 кв. м.
7. Наличие объектов (в том числе благоустройства), расположенных на прилегающей территории - _линия ЛЭП_____.


Список координат характерных точек границы прилегающей территории:

Обозначение характерных точек	X	Y
1	695682,348	139135,199
2	695716,140	139132,291
2/1	695720,600	139163,011
2/2	695719,300	139165,471
3	695723,766	139184,910
4	695691,880	139192,346
5	695690,784	139187,436
6	695717,999	139180,668
7	695711,994	139137,915
8	695682,777	139140,203

Система координат (утвержденная для кадастрового округа) МСК-166

(Графическая часть границ прилегающей территории приведена на отдельном листе)

Схема границ прилегающих территорий:
Красноярский край, городской округ город Ачинск, улица Профсоюзная, 38

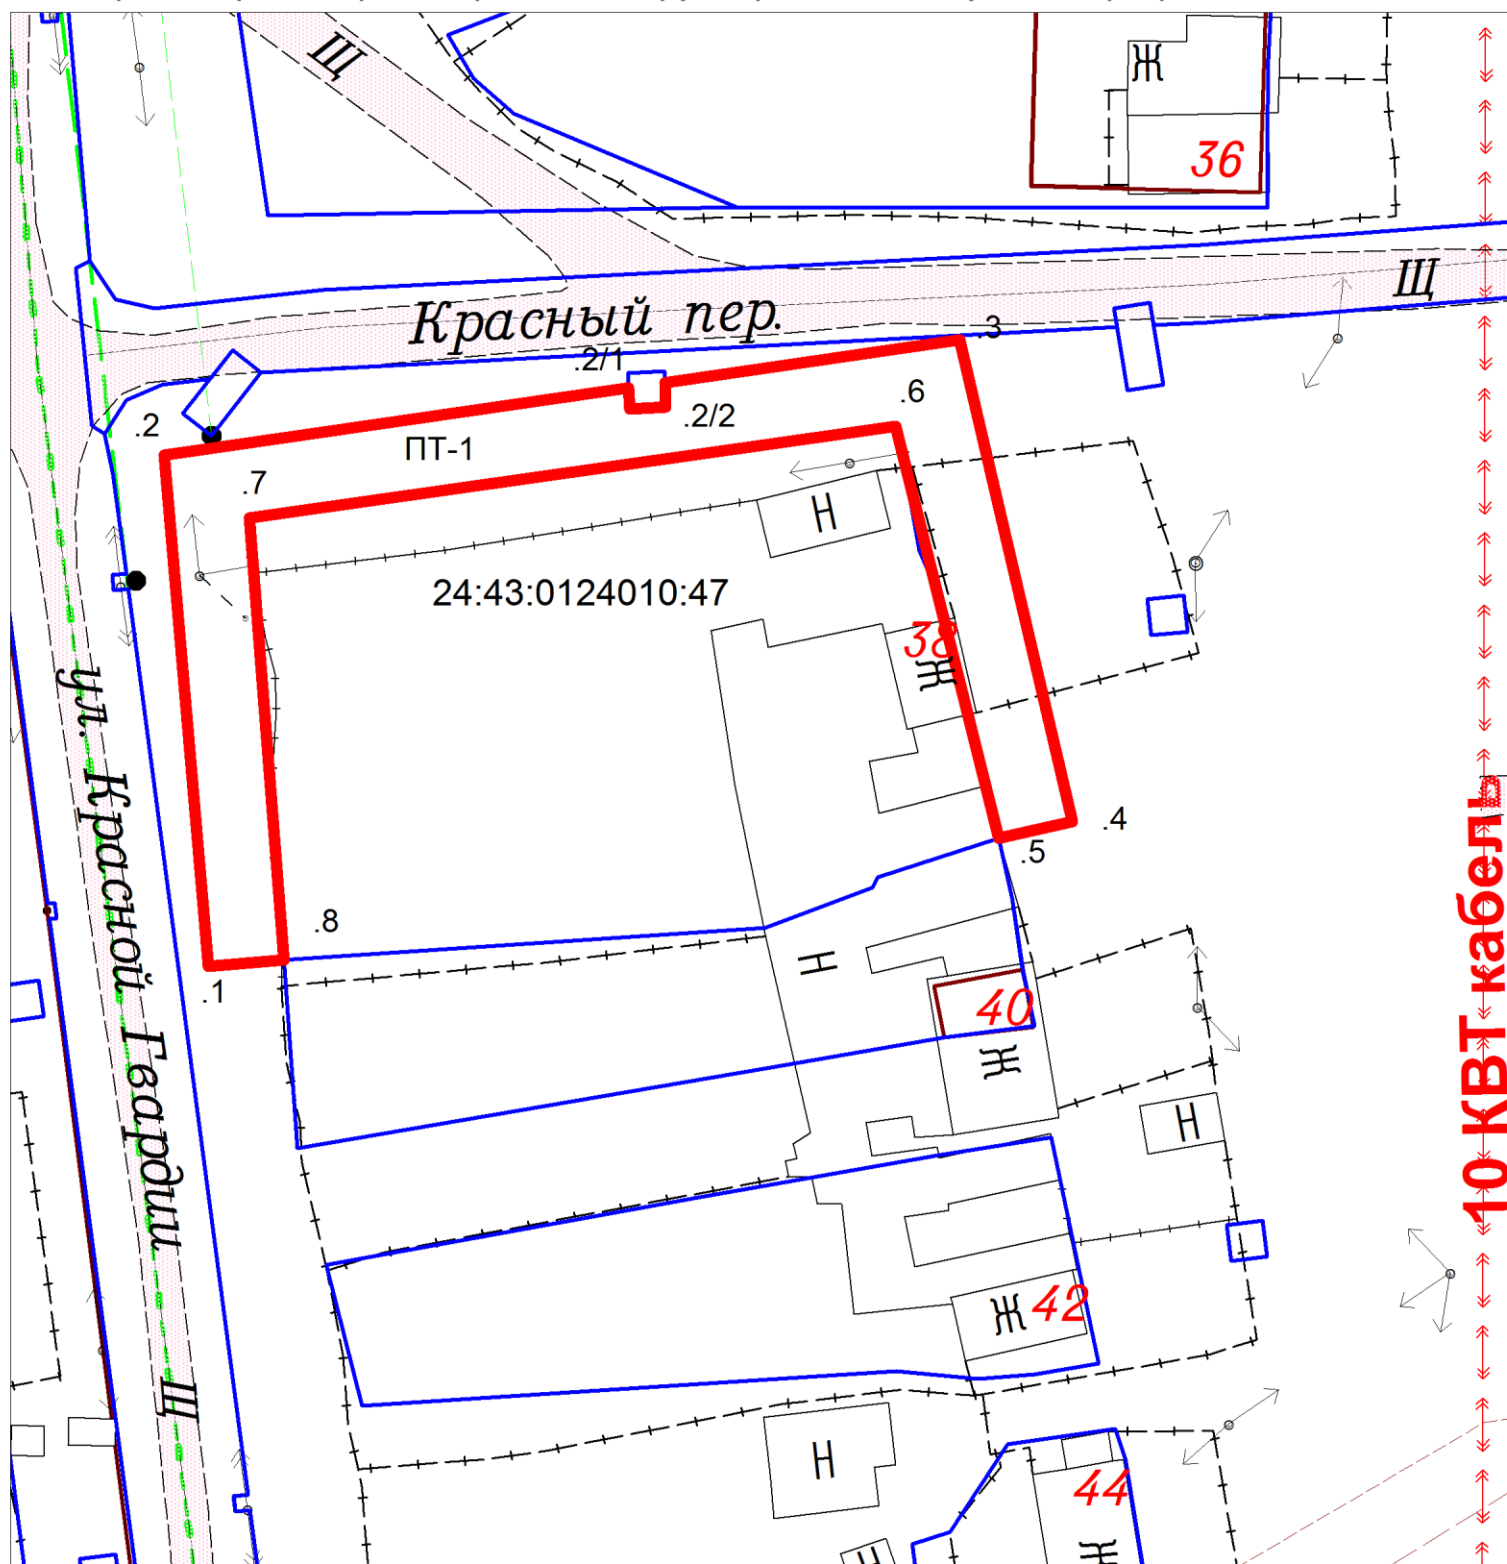

Масштаб 1:500

Условные обозначения:

- -граница земельного участка, установленная в соответствии с требованиями Законодательства
- -граница прилегающей территории
- 24:43:0111016:33 -кадастровый номер земельного участка
- ПТ-1 -условный номер прилегающей территории
- .1 -поворотная точка границы прилегающей территории