

РОССИЙСКАЯ ФЕДЕРАЦИЯ
КРАСНОЯРСКИЙ КРАЙ

АДМИНИСТРАЦИЯ АЧИНСКОГО МУНИЦИПАЛЬНОГО ОКРУГА

РАСПОРЯЖЕНИЕ

08.06.2026

Ачинский муниципальный округ

2133-р

Об установлении границ прилегающей территории земельного участка с кадастровым номером 24:43:0128031:249

В целях обеспечения надлежащего санитарного состояния, чистоты и порядка на территории Ачинского муниципального округа, в соответствии с Федеральным законом от 20.03.2025 № 33-ФЗ «Об общих принципах организации местного самоуправления в единой системе публичной власти», Законом Красноярского края от 23.05.2019 № 7-2784 «О порядке определения границ прилегающих территорий в Красноярском крае», решением Ачинского городского Совета депутатов от 22.06.2022 № 25-158р «Об утверждении Правил благоустройства города Ачинска и о признании утратившими силу некоторых решений Ачинского городского Совета депутатов», статьями 16, 20 Устава Ачинского муниципального округа,

1. Установить границы прилегающей территории земельного участка с кадастровым номером 24:43:0128031:249, расположенного по адресу: Красноярский край, муниципальный округ Ачинский, город Ачинск, улица Главная, з/у 109А, согласно приложению.

2. Контроль исполнения распоряжения возложить на исполняющего полномочия заместителя Главы Ачинского муниципального округа по жилищно-коммунальному хозяйству и транспорту Е.А. Пенского.

3. Опубликовать распоряжение в газете «Ачинская газета» и разместить его на официальном сайте муниципального образования в информационно-телекоммуникационной сети «Интернет»: <https://achinsk.gosuslugi.ru>

4. Распоряжение вступает в силу со дня подписания.

Глава Ачинского муниципального округа

И.П. Титенков

ОПИСАНИЕ ГРАНИЦ ПРИЛЕГАЮЩЕЙ ТЕРРИТОРИИ

1. Местоположение прилегающей территории (адресные ориентиры) - Российская Федерация, Красноярский край, м.о. Ачинский, г. Ачинск, ул. Главная, з/у 109А (согласно приложению).
2. Кадастровый номер объекта, по отношению к которому устанавливается прилегающая территория - 24:43:0128031:249 (земельный участок).
3. Вид разрешенного использования земельного участка, по отношению к которому устанавливается прилегающая территория: для индивидуального жилищного строительства.
4. Условный номер прилегающей территории: ПТ-1.
5. Сведения о собственнике и (или) ином законном владельце здания, строения, сооружения, земельного участка, а также уполномоченного лица - Рудаков Александр Владимирович.
6. Площадь прилегающей территории – 336 кв. м.
7. Наличие объектов (в том числе благоустройства), расположенных на прилегающей территории - нет.


Список координат характерных точек границы прилегающей территории:

Обозначение характерных точек	X	Y
1	694701,5	139840,8
2	694730,4	139840,7
3	694733,9	139842,2
4	694735,4	139845,8
5	694735,3	139880,7
6	694730,3	139880,7
7	694730,4	139845,7
8	694701,6	139845,8

Система координат (утвержденная для кадастрового округа) МСК-166

(Графическая часть границ прилегающей территории приведена на отдельном листе)

Схема границ прилегающих территорий:
Красноярский край, м.о. Ачинский, г. Ачинск, ул. Главная, з/у 109А

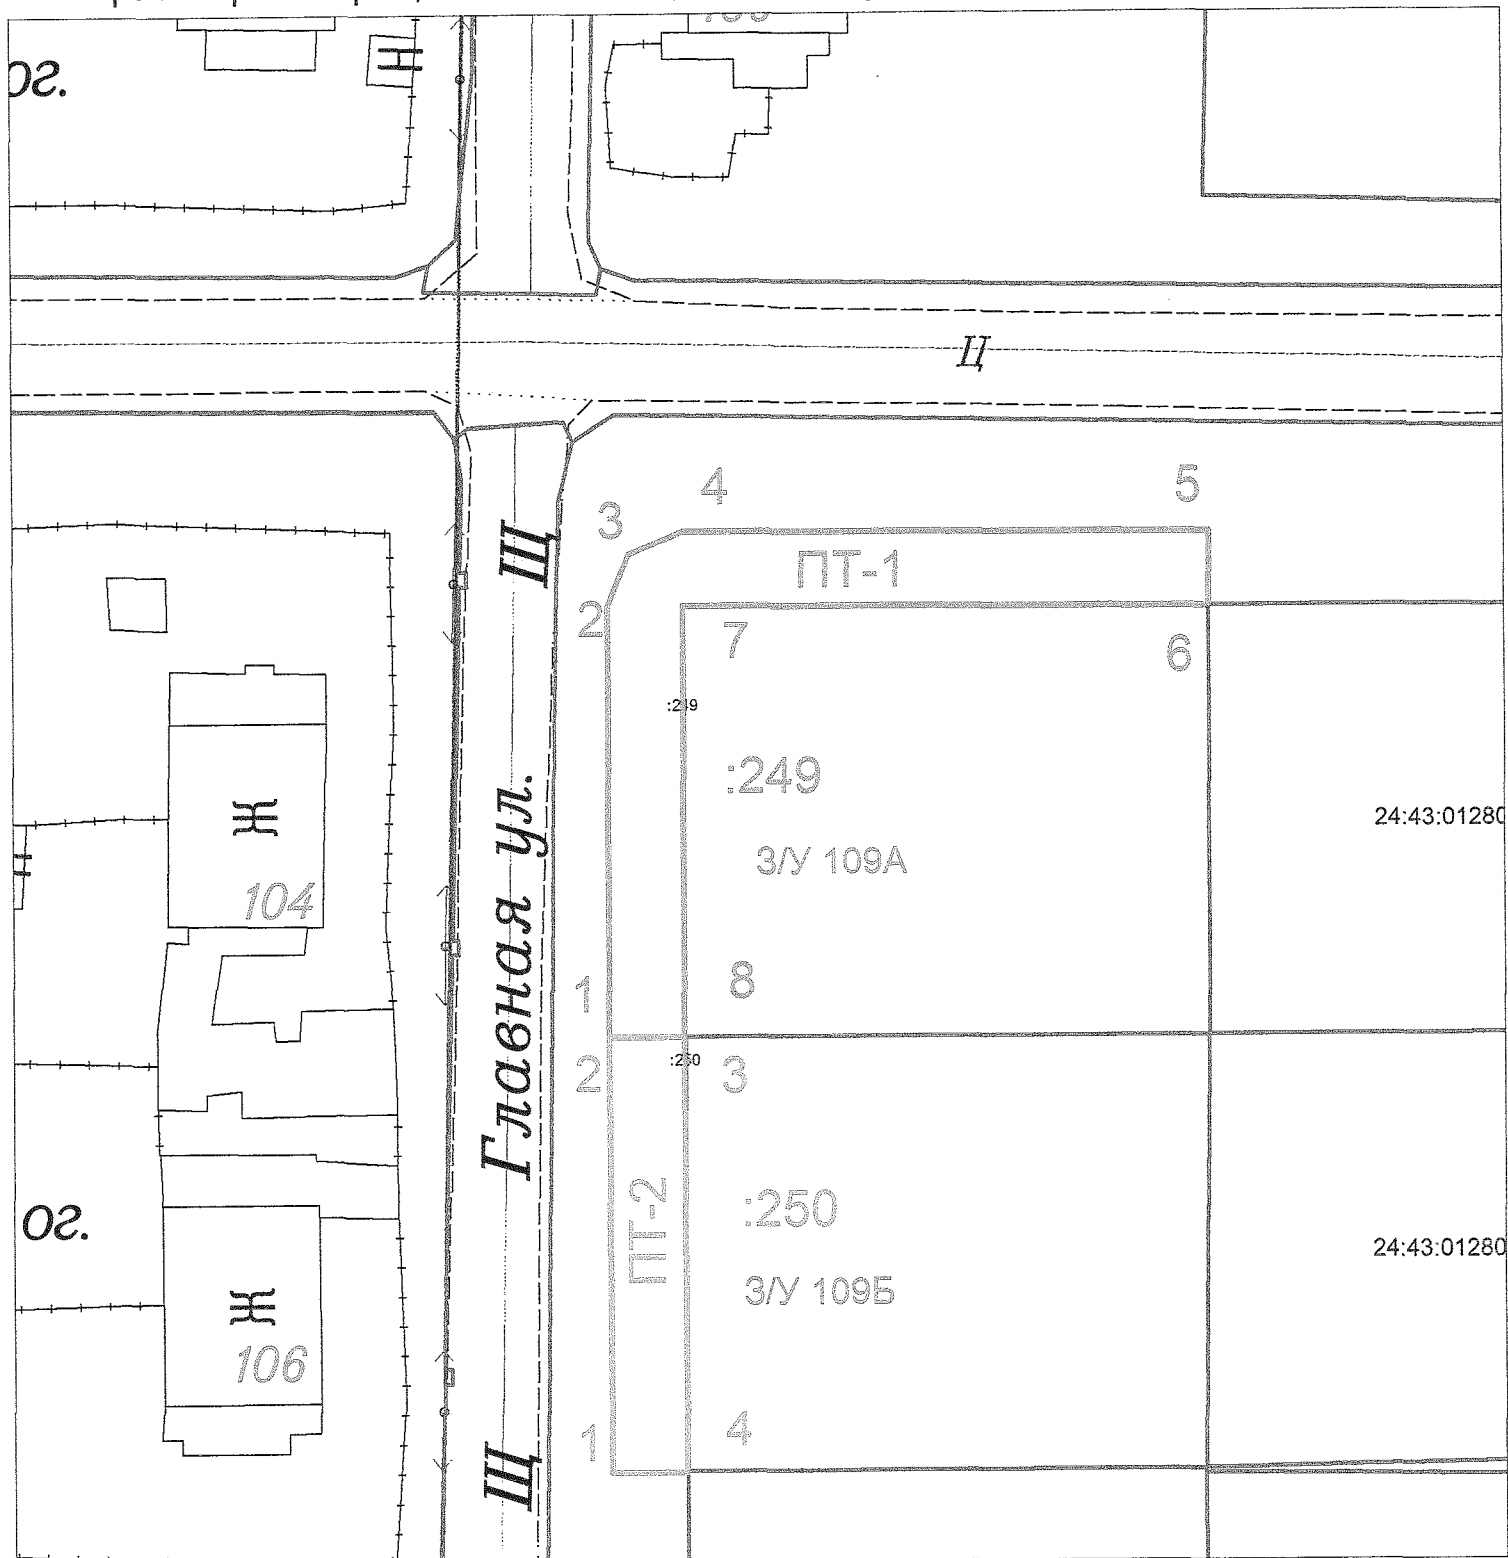

Масштаб 1:500

Условные обозначения:

-  -граница земельного участка, установленная в соответствии с требованиями Законодательства
-  -граница прилегающей территории
- 24:43:0128031:249 -кадастровый номер земельного участка
- ПТ-1 -условный номер прилегающей территории
- 1 -поворотная точка границы прилегающей территории