

РОССИЙСКАЯ ФЕДЕРАЦИЯ
КРАСНОЯРСКИЙ КРАЙ

АДМИНИСТРАЦИЯ АЧИНСКОГО МУНИЦИПАЛЬНОГО ОКРУГА

РАСПОРЯЖЕНИЕ

08.06.2026

Ачинский муниципальный округ

2135-р

Об установлении границ прилегающей территории земельного участка с кадастровым номером 24:43:0128005:233

В целях обеспечения надлежащего санитарного состояния, чистоты и порядка на территории Ачинского муниципального округа, соответствии с Федеральным законом от 20.03.2025 № 33-ФЗ «Об общих принципах организации местного самоуправления в единой системе публичной власти», Законом Красноярского края от 23.05.2019 № 7-2784 «О порядке определения границ прилегающих территорий в Красноярском крае», решением Ачинского городского Совета депутатов от 22.06.2022 № 25-158р «Об утверждении Правил благоустройства города Ачинска и о признании утратившими силу некоторых решений Ачинского городского Совета депутатов», статьями 16, 20 Устава Ачинского муниципального округа,

1. Установить границы прилегающей территории земельного участка с кадастровым номером 24:43:0128005:233, расположенного по адресу: Красноярский край, город Ачинск, ул. Норильская, участок 1А, согласно приложению.

2. Контроль исполнения распоряжения возложить на исполняющего полномочия заместителя Главы Ачинского муниципального округа по жилищно-коммунальному хозяйству и транспорту Е.А. Пенского.

3. Опубликовать распоряжение в газете «Ачинская газета» и разместить его на официальном сайте муниципального образования в информационно-телекоммуникационной сети «Интернет»: <https://achinsk.gosuslugi.ru>

4. Распоряжение вступает в силу со дня подписания.

Глава Ачинского муниципального округа

И.П. Титенков

Приложение к распоряжению
Администрации Ачинского
муниципального округа
от 08.06.2016 № 2135-р

ОПИСАНИЕ ГРАНИЦ ПРИЛЕГАЮЩЕЙ ТЕРРИТОРИИ

1. Местоположение прилегающей территории (адресные ориентиры) - Российская Федерация, Красноярский край, г.о. город Ачинск, ул. Норильская, участок 1А (согласно приложению).
2. Кадастровый номер объекта, по отношению к которому устанавливается прилегающая территория - 24:43:0128005:233 (земельный участок).
3. Вид разрешенного использования земельного участка, по отношению к которому устанавливается прилегающая территория: под индивидуальной жилой застройкой.
4. Условный номер прилегающей территории: ПТ-1.
5. Сведения о собственнике и (или) ином законном владельце здания, строения, сооружения, земельного участка, а также уполномоченного лица - Белова Елена Викторовна.
6. Площадь прилегающей территории – 675 кв. м.
7. Наличие объектов (в том числе благоустройства), расположенных на прилегающей территории - нет.

Список координат характерных точек границы прилегающей территории:


Обозначение характерных точек	X	Y
1	696121,7	140069,0
2	696138,3	140069,0
3	696141,7	140070,5
4	696143,3	140074,0
5	696143,3	140079,9
6	696146,4	140081,4
7	696147,9	140085,3
8	696153,2	140085,3
9	696156,7	140086,8
10	696158,1	140090,3
11	696157,6	140129,5
12	696157,2	140131,5
13	696155,6	140135,3

14	696153,6	140137,5
15	696150,5	140139,4
16	696148,2	140140,1
17	696132,8	140140,4
18	696129,6	140139,3
19	696127,9	140136,3
20	696124,8	140121,1
21	696128,9	140115,7
22	696132,8	140135,4
23	696148,0	140135,1
24	696150,9	140133,4
25	696152,7	140129,5
26	696153,1	140090,3
27	696142,9	140090,2
28	696142,9	140084,9
29	696138,8	140084,9
30	696138,3	140082,7
31	696138,2	140074,0
32	696121,7	140074,0

Система координат (утвержденная для кадастрового округа) МСК-166


(Графическая часть границ прилегающей территории приведена на отдельном листе)

Схема границ прилегающих территорий:
Красноярский край, г. о. город Ачинск, г. Ачинск, ул. Норильская, участок 1А

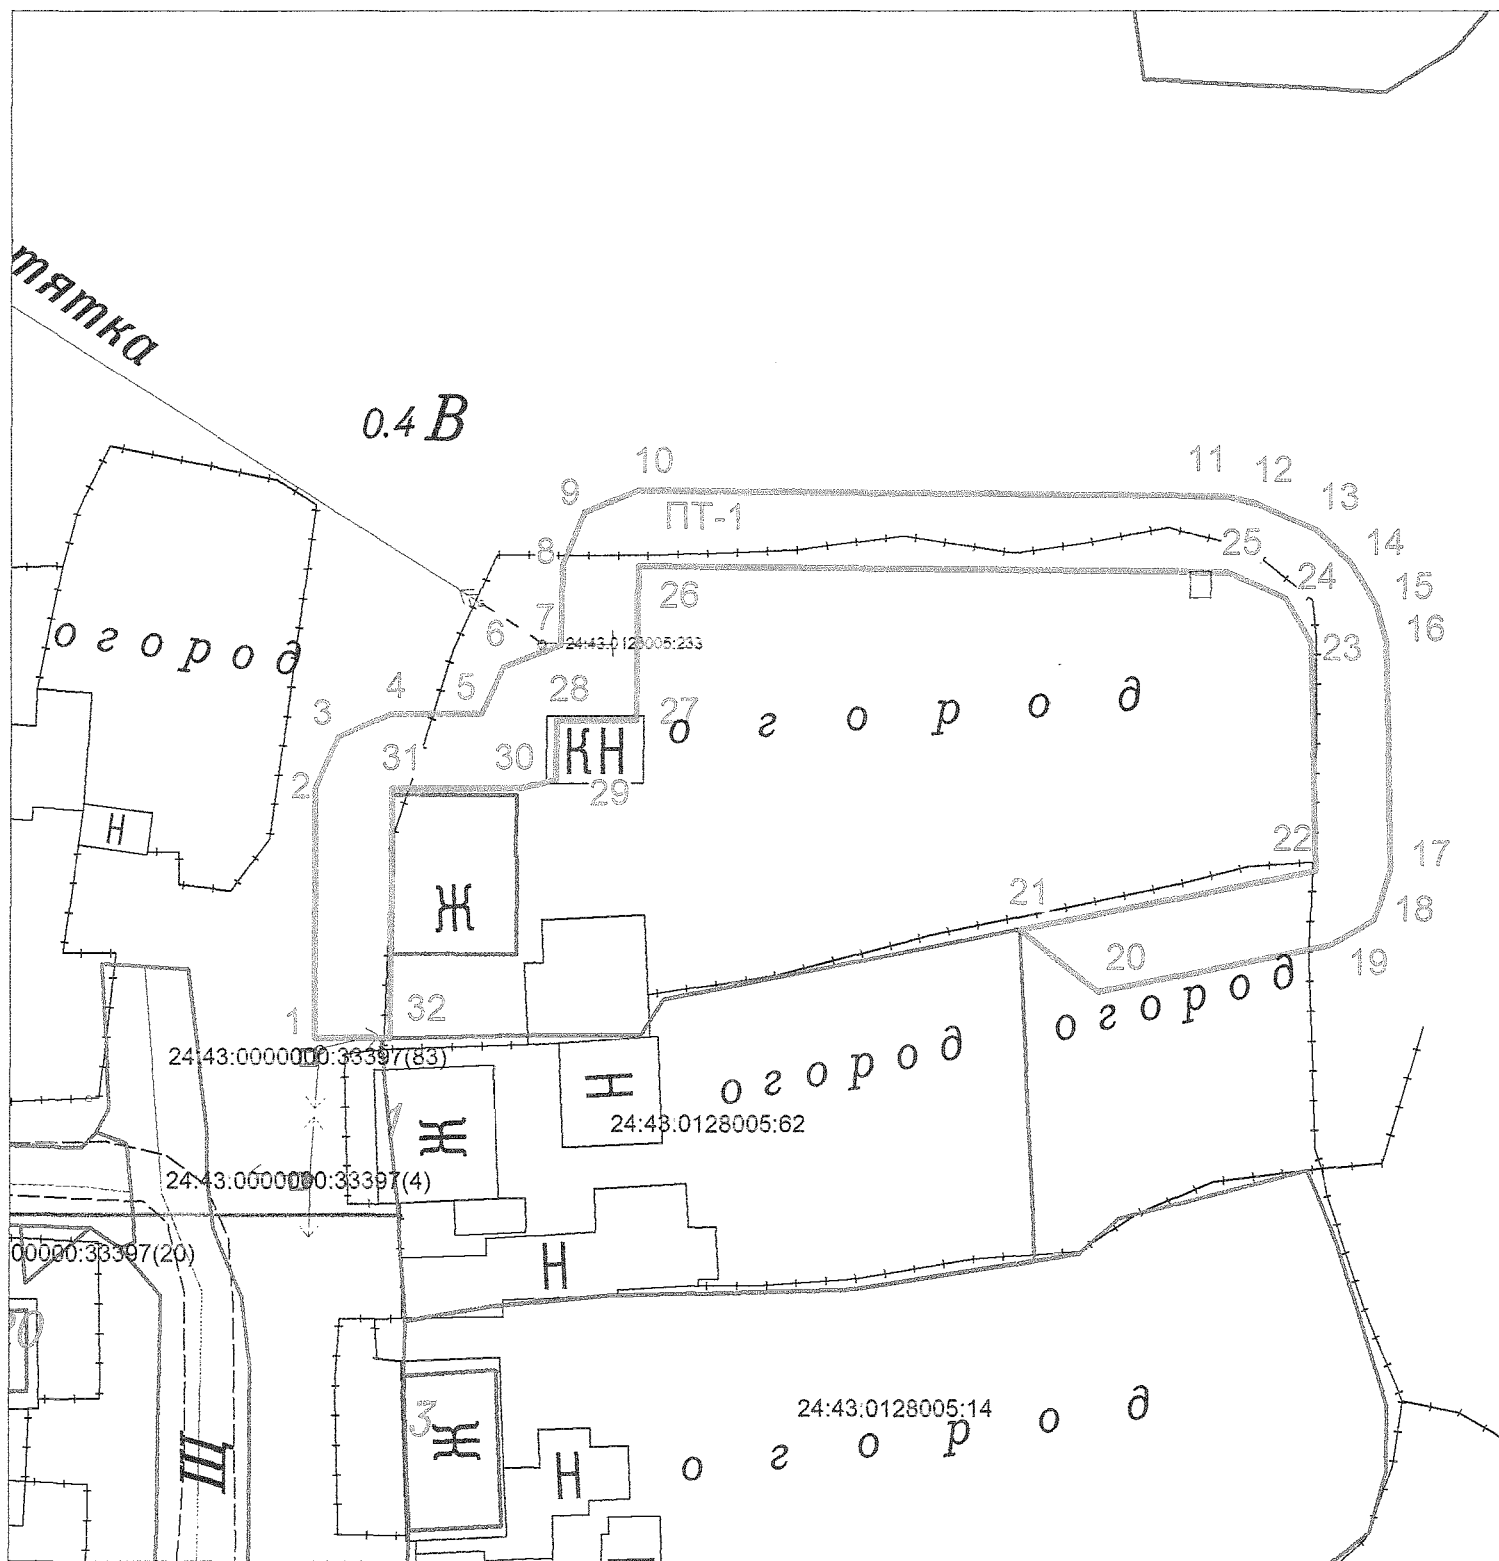

Масштаб 1:500

Условные обозначения:

 -  -граница земельного участка, установленная в соответствии с требованиями Законодательства
-  -граница прилегающей территории
- 24:43:0128005:233 -кадастровый номер земельного участка
- ПТ-1 -условный номер прилегающей территории
- 1 -поворотная точка границы прилегающей территории