

АДМИНИСТРАЦИЯ ГОРОДА АЧИНСКА
КРАСНОЯРСКОГО КРАЯ

РАСПОРЯЖЕНИЕ

28.07.2025

г. Ачинск

3450-р

Об установлении границ прилегающей территории землепользования, расположенной по адресу: Красноярский край, г. Ачинск, улица Новоселов, д. 1, кв. 4

В целях обеспечения надлежащего санитарного состояния, чистоты и порядка на территории города Ачинска, соответствии с Федеральным законом от 06.10.2003 № 131-ФЗ «Об общих принципах организации местного самоуправления в Российской Федерации», Законом Красноярского края от 23.05.2019 № 7-2784 «О порядке определения границ прилегающих территорий в Красноярском крае», Решением Ачинского городского Совета депутатов Красноярского края от 22.06.2022 № 25-158р «Об утверждении Правил благоустройства города Ачинска и о признании утратившими силу некоторых решений Ачинского городского Совета депутатов», статьями 36, 40, 55 Устава города Ачинска,

1. Установить границы прилегающей территории земельного участка, расположенного по адресу: Красноярский край, город Ачинск, улица Новоселов, дом 1, квартира 4, согласно приложению.

2. Контроль исполнения распоряжения возложить на заместителя Главы города Ачинска по жилищно - коммунальному хозяйству и транспорту А.С. Сердюкова.

3. Опубликовать распоряжение в уполномоченном печатном средстве массовой информации и разместить на официальном сайте органов местного самоуправления города Ачинска в информационно-телекоммуникационной сети Интернет.

4. Распоряжение вступает в силу со дня подписания.

Глава города Ачинска

И.П. Титенков

ОПИСАНИЕ ГРАНИЦ ПРИЛЕГАЮЩЕЙ ТЕРРИТОРИИ

1. Местоположение прилегающей территории (адресные ориентиры) - Российская Федерация, Красноярский край, город Ачинск, ул. Новоселов, 1-4 (согласно приложению).
2. Кадастровый номер объекта, по отношению к которому устанавливается прилегающая территория - 24:43:0104009:109 (жилое помещение).
3. Вид разрешенного использования земельного участка по отношению к которому устанавливается прилегающая территория: не установлен.
4. Условный номер прилегающей территории: ПТ-1.
5. Сведения о собственнике и (или) ином законном владельце здания, строения, сооружения, земельного участка, а также уполномоченного лица - Лаврентьева Галина Викторовна.
6. Площадь прилегающей территории - 387 кв. м.
7. Наличие объектов (в том числе благоустройства), расположенных на прилегающей территории - нет.

Список координат характерных точек границы прилегающей территории:


Обозначение характерных точек	X	Y
1	701571,505	140876,664
2	701576,100	140871,926
3	701579,084	140910,868
4	701588,038	140909,825
5	701587,754	140907,078
6	701592,017	140906,557
7	701591,307	140901,677
8	701596,802	140900,967
9	701596,092	140894,382
10	701609,783	140893,292
11	701607,982	140880,501
12	701607,651	140875,622
13	701606,609	140871,595
14	701611,867	140875,716
15	701612,552	140884,400
16	701611,246	140889,572
17	701611,447	140893,941

18	701608,033	140898,309
19	701601,415	140899,014
20	701601,735	140900,665
21	701600,564	140904,284
22	701597,157	140905,934
23	701596,092	140909,554
24	701592,792	140910,405
25	701588,481	140912,215
26	701576,489	140913,562
27	701575,417	140898,949

Система координат (утвержденная для кадастрового округа) МСК-166

(Графическая часть границ прилегающей территории приведена на отдельном листе)

Схема границ прилегающих территорий:
Красноярский край, городской округ город Ачинск, улица Новоселов, 1-4

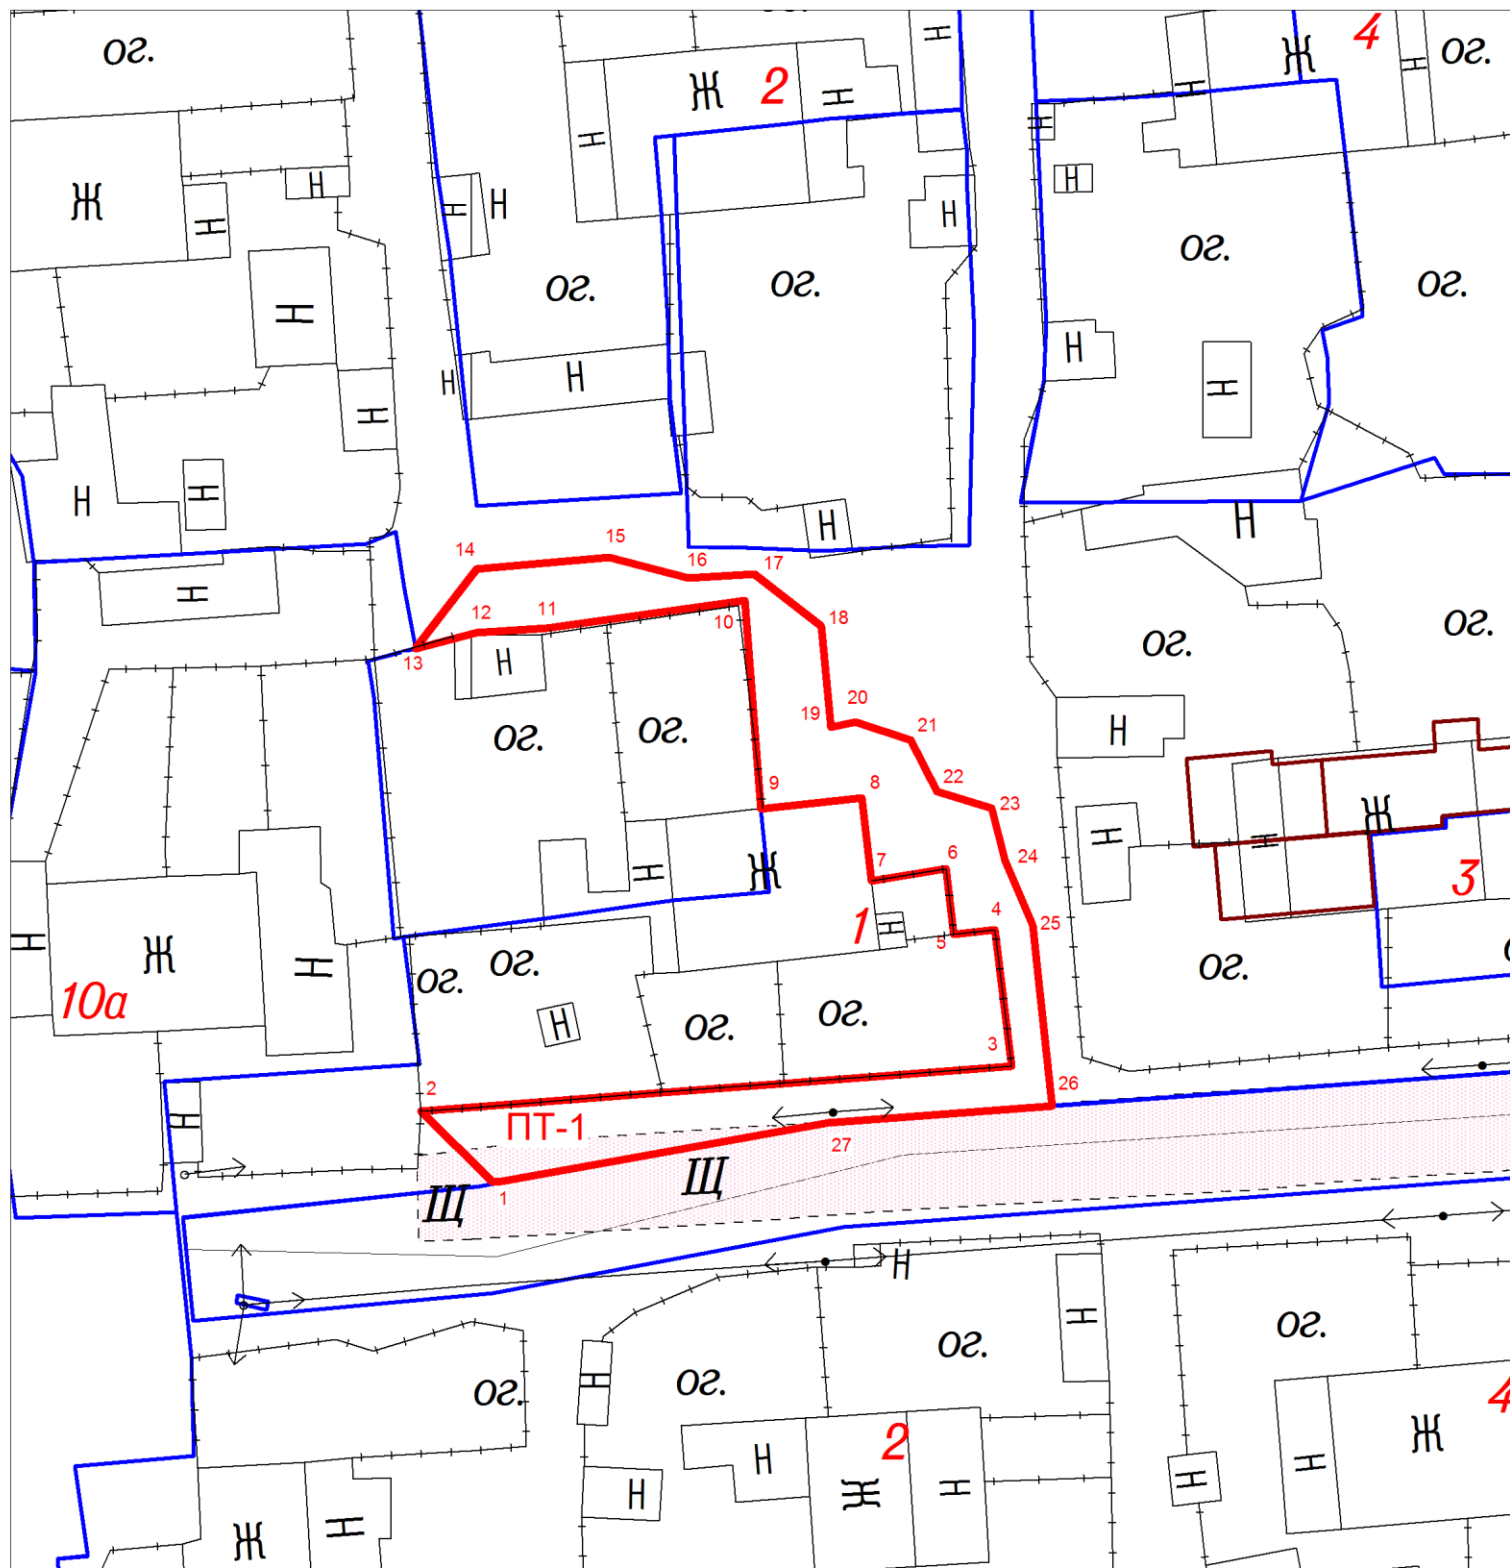

Масштаб 1:500

Условные обозначения:

- -граница земельного участка, установленная в соответствии с требованиями Законодательства
- -граница прилегающей территории
- 24:43:0104009:109 -кадастровый номер земельного участка
- ПТ-1 -условный номер прилегающей территории
- 1 -поворотная точка границы прилегающей территории