

РОССИЙСКАЯ ФЕДЕРАЦИЯ

АДМИНИСТРАЦИЯ ГОРОДА АЧИНСКА
КРАСНОЯРСКОГО КРАЯ

РАСПОРЯЖЕНИЕ

13.08.2025

г. Ачинск

3684-р

Об установлении границ прилегающей территории земельного участка с кадастровым номером 24:43:0108012:9

В целях обеспечения надлежащего санитарного состояния, чистоты и порядка на территории города Ачинска, соответствии с Федеральным законом от 06.10.2003 № 131-ФЗ «Об общих принципах организации местного самоуправления в Российской Федерации», Законом Красноярского края от 23.05.2019 № 7-2784 «О порядке определения границ прилегающих территорий в Красноярском крае», Решением Ачинского городского Совета депутатов Красноярского края от 22.06.2022 № 25-158р «Об утверждении Правил благоустройства города Ачинска и о признании утратившими силу некоторых решений Ачинского городского Совета депутатов», статьями 36, 40, 55 Устава города Ачинска,

1. Установить границы прилегающей территории земельного участка с кадастровым номером 24:43:0108012:9, расположенного по адресу: Красноярский край, город Ачинск, ул. Загородная 1-я, д. 10, согласно приложению.

2. Контроль исполнения распоряжения возложить на заместителя Главы города Ачинска по жилищно - коммунальному хозяйству и транспорту А.С. Сердюкова.

3. Опубликовать распоряжение в уполномоченном печатном средстве массовой информации и разместить на официальном сайте органов местного самоуправления города Ачинска в информационно-телекоммуникационной сети Интернет.

4. Распоряжение вступает в силу со дня подписания.

Глава города Ачинска

И.П. Титенков

ОПИСАНИЕ ГРАНИЦ ПРИЛЕГАЮЩЕЙ ТЕРРИТОРИИ

1. Местоположение прилегающей территории (адресные ориентиры) - Российская Федерация, Красноярский край, город Ачинск, ул. Загородная 1-я, 10 (согласно приложению).
2. Кадастровый номер объекта, по отношению к которому устанавливается прилегающая территория - 24:43:0108012:9 (кадастровый номер земельного участка).
3. Вид разрешенного использования земельного участка по отношению к которому устанавливается прилегающая территория: не установлен.
4. Условный номер прилегающей территории: ПТ-1, ПТ-2.
5. Сведения о собственнике и (или) ином законном владельце здания, строения, сооружения, земельного участка, а также уполномоченного лица - Зеленко Евгений Викторович
6. Площадь прилегающей территории – 102 кв. м. (32кв.м + 70 кв.м)
7. Наличие объектов (в том числе благоустройства), расположенных на прилегающей территории - нет.


Список координат характерных точек границы прилегающей территории:

Обозначение характерных точек	X	Y
1	699474.28	139525.17
2	699477.90	139524.74
3	699478.43	139539.97
4	699476.53	139539.30
5	699421.16	139532.75
6	699426.14	139532.27
7	699427.50	139546.13
8	699422.52	139546.62

Система координат (утвержденная для кадастрового округа) МСК-166

(Графическая часть границ прилегающей территории приведена на отдельном листе)

Схема границ прилегающих территорий:
Красноярский край, городской округ город Ачинск, улица Загородная 1-я, 10

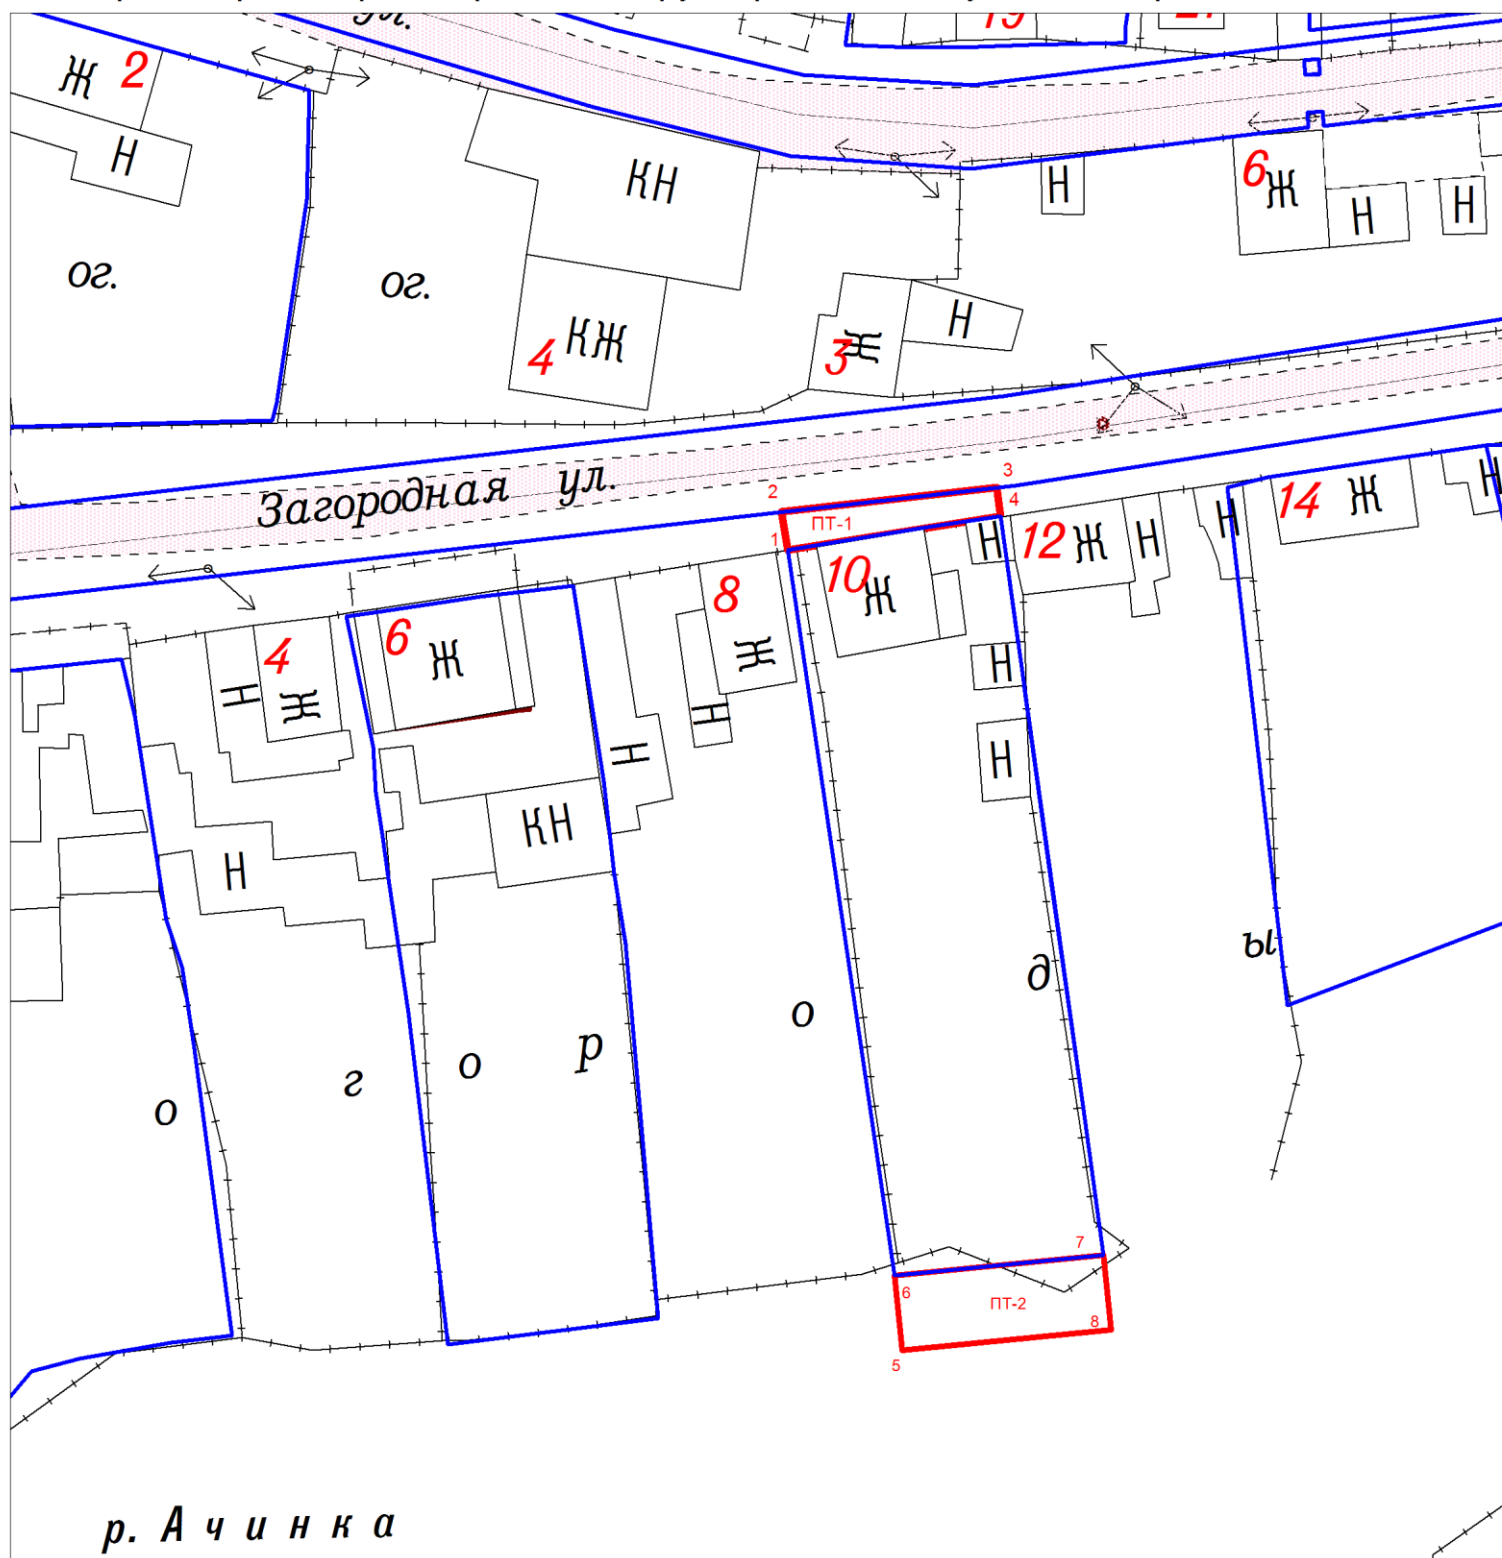

Масштаб 1:500

Условные обозначения:

- -граница земельного участка, установленная в соответствии с требованиями Законодательства
- -граница прилегающей территории
- 24:43:0108012:9 -кадастровый номер земельного участка
- ПТ-1,2 -условный номер прилегающей территории
- 1 -поворотная точка границы прилегающей территории