

АДМИНИСТРАЦИЯ ГОРОДА АЧИНСКА
КРАСНОЯРСКОГО КРАЯ

РАСПОРЯЖЕНИЕ

19.09.2025

г. Ачинск

4165-р

Об установлении границ прилегающей
территории земельного участка с
кадастровым номером 24:43:0109021:102

В целях обеспечения надлежащего санитарного состояния, чистоты и порядка на территории города Ачинска, соответствии с Федеральным законом от 06.10.2003 № 131-ФЗ «Об общих принципах организации местного самоуправления в Российской Федерации», Законом Красноярского края от 23.05.2019 № 7-2784 «О порядке определения границ прилегающих территорий в Красноярском крае», Решением Ачинского городского Совета депутатов Красноярского края от 22.06.2022 № 25-158р «Об утверждении Правил благоустройства города Ачинска и о признании утратившими силу некоторых решений Ачинского городского Совета депутатов», статьями 36, 40, 55 Устава города Ачинска,

1. Установить границы прилегающей территории земельного участка с кадастровым номером 24:43:0109021:102, расположенного по адресу: Красноярский край, город Ачинск, улица Суркова, дом 51, согласно приложению.

2. Контроль исполнения распоряжения возложить на заместителя Главы города Ачинска по жилищно - коммунальному хозяйству и транспорту А.С. Сердюкова.

3. Опубликовать распоряжение в уполномоченном печатном средстве массовой информации и разместить на официальном сайте органов местного самоуправления города Ачинска в информационно-телекоммуникационной сети Интернет.

4. Распоряжение вступает в силу со дня подписания.

Глава города Ачинска

И.П. Титенков

ОПИСАНИЕ ГРАНИЦ ПРИЛЕГАЮЩЕЙ ТЕРРИТОРИИ

1. Местоположение прилегающей территории (адресные ориентиры) - Российская Федерация, Красноярский край, город Ачинск, ул. Суркова, дом 51 (согласно приложению).
2. Кадастровый номер объекта, по отношению к которому устанавливается прилегающая территория - 24:43:0109021:102 (Земельный участок).
3. Вид разрешенного использования земельного участка по отношению к которому устанавливается прилегающая территория: под домами индивидуальной жилой застройки.
4. Условный номер прилегающей территории: ПТ-1.
5. Сведения о собственнике и (или) ином законном владельце здания, строения, сооружения, земельного участка, а также уполномоченного лица - Тымчик Наталья Владимировна
6. Площадь прилегающей территории - 49 кв. м.
7. Наличие объектов (в том числе благоустройства), расположенных на прилегающей территории – нет.


Список координат характерных точек границы прилегающей территории:

Обозначение характерных точек	X	Y
1	698218.20	138988.05
2	698223.62	138979.84
3	698227.80	138982.52
4	698222.38	138990.79

Система координат (утвержденная для кадастрового округа) МСК-166

(Графическая часть границ прилегающей территории приведена на отдельном листе)

Схема границ прилегающих территорий:
Красноярский край, городской округ город Ачинск, улица Суркова, 51

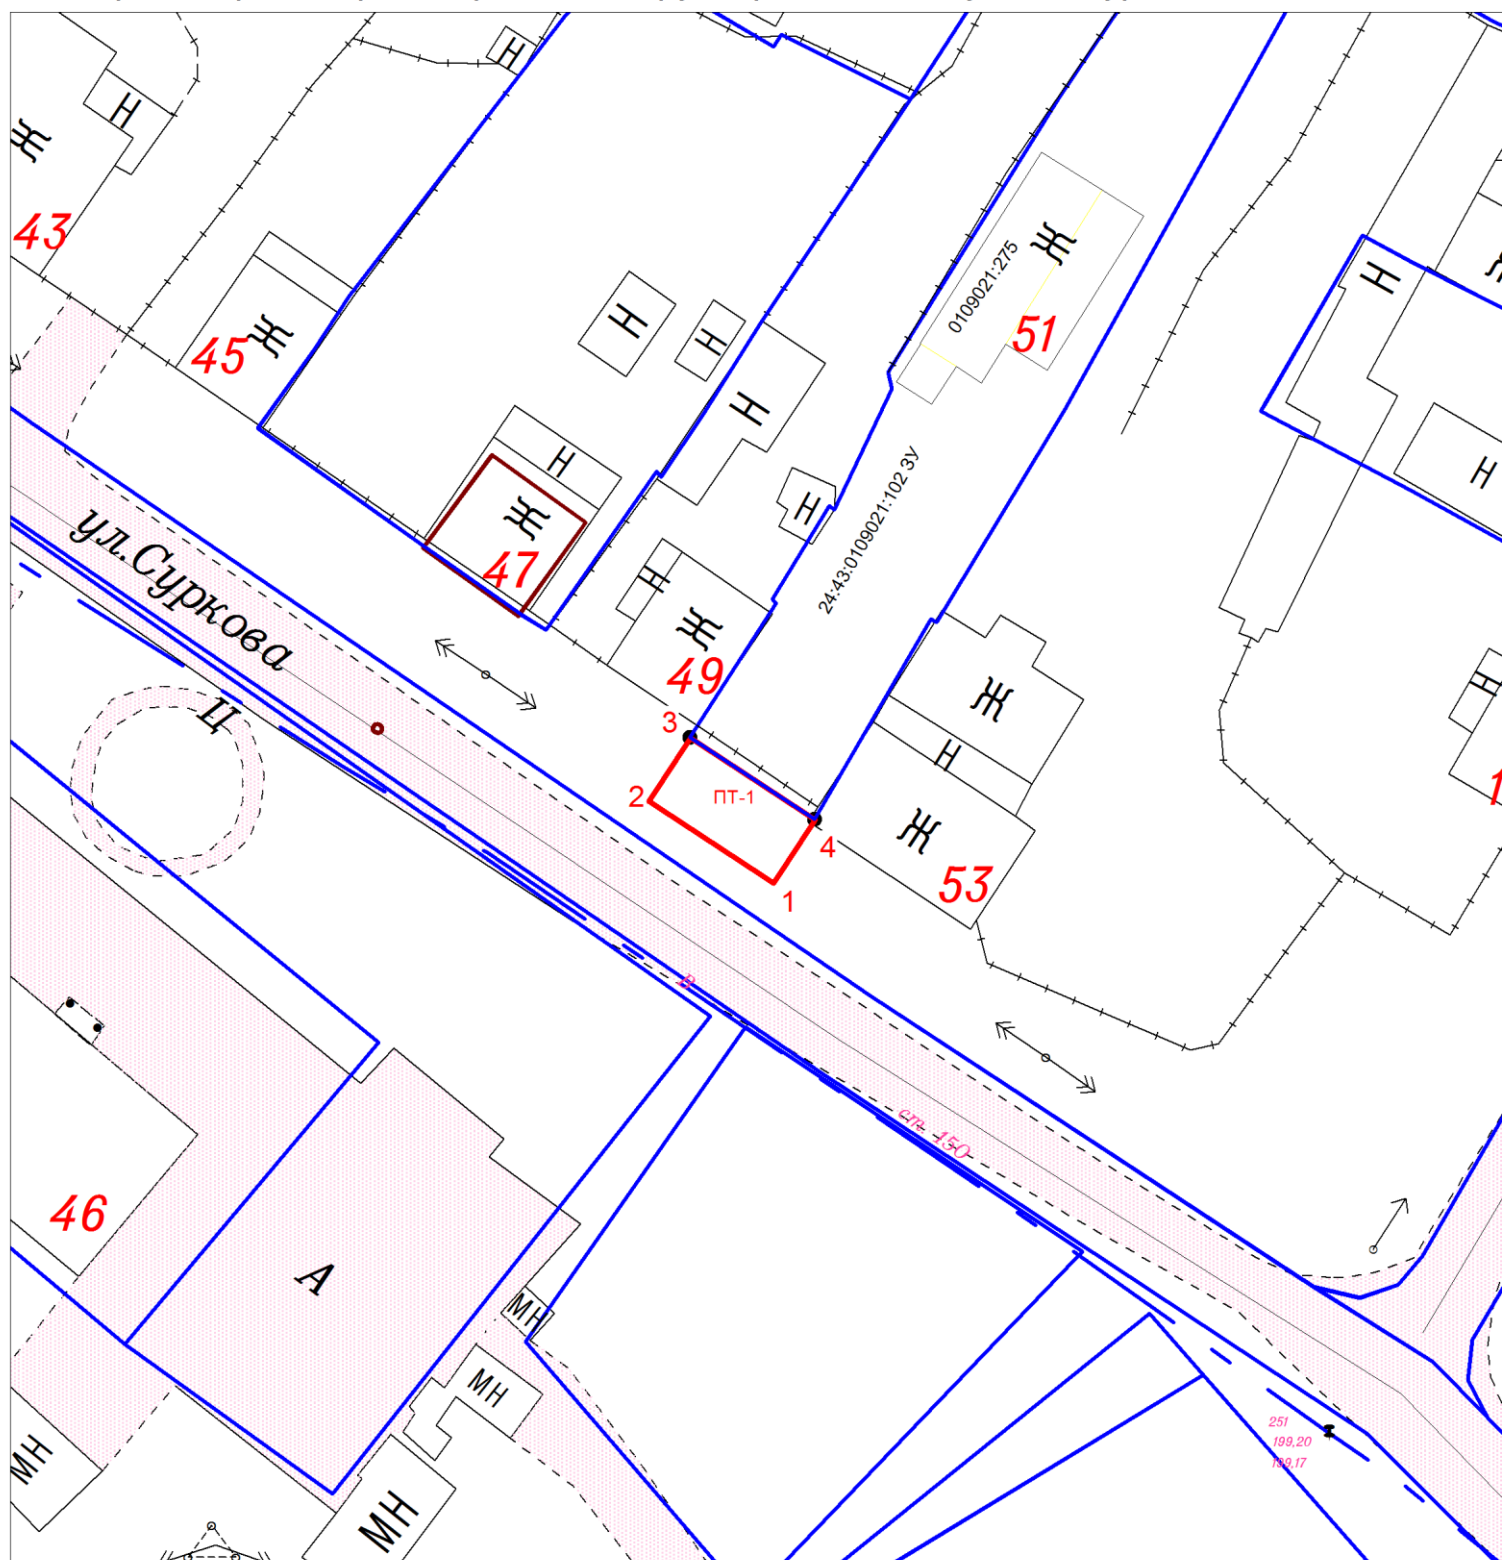

Масштаб 1:500

Условные обозначения:

- -граница земельного участка, установленная в соответствии с требованиями Законодательства
- -граница прилегающей территории
- 24:43:0109021:102 -кадастровый номер земельного участка
- ПТ-1 -условный номер прилегающей территории
- .1 -поворотная точка границы прилегающей территории