

РОССИЙСКАЯ ФЕДЕРАЦИЯ

АДМИНИСТРАЦИЯ ГОРОДА АЧИНСКА
КРАСНОЯРСКОГО КРАЯ

РАСПОРЯЖЕНИЕ

29.09.2025

г. Ачинск

4276-р

Об установлении границ прилегающей территории земельного участка с кадастровым номером 24:43:0134004:431

В целях обеспечения надлежащего санитарного состояния, чистоты и порядка на территории города Ачинска, соответствии с Федеральным законом от 06.10.2003 № 131-ФЗ «Об общих принципах организации местного самоуправления в Российской Федерации», Законом Красноярского края от 23.05.2019 № 7-2784 «О порядке определения границ прилегающих территорий в Красноярском крае», Решением Ачинского городского Совета депутатов Красноярского края от 22.06.2022 № 25-158р «Об утверждении Правил благоустройства города Ачинска и о признании утратившими силу некоторых решений Ачинского городского Совета депутатов», статьями 36, 40, 55 Устава города Ачинска,

1. Установить границы прилегающей территории земельного участка с кадастровым номером 24:43:0134004:431, расположенного по адресу: Красноярский край, город Ачинск, улица Горняков, дом 13, согласно приложению.

2. Контроль исполнения распоряжения возложить на заместителя Главы города Ачинска по жилищно - коммунальному хозяйству и транспорту А.С. Сердюкова.

3. Опубликовать распоряжение в уполномоченном печатном средстве массовой информации и разместить на официальном сайте органов местного самоуправления города Ачинска в информационно-телекоммуникационной сети Интернет.

4. Распоряжение вступает в силу со дня подписания.

Глава города Ачинска

И.П. Титенков

ОПИСАНИЕ ГРАНИЦ ПРИЛЕГАЮЩЕЙ ТЕРРИТОРИИ

1. Местоположение прилегающей территории (адресные ориентиры) - Российская Федерация, Красноярский край, город Ачинск, улица Горняков, дом 13 (согласно приложению).
2. Кадастровый номер объекта, по отношению к которому устанавливается прилегающая территория - 24:43:0134004:431 (земельный участок).
3. Вид разрешенного использования земельного участка по отношению к которому устанавливается прилегающая территория: под домами индивидуальной жилой застройки и личного подсобного хозяйства
4. Условный номер прилегающей территории: ПТ-1, ПТ-2.
5. Сведения о собственнике и (или) ином законном владельце здания, строения, сооружения, земельного участка, а также уполномоченного лица - Федосеева Анна Владимировна
6. Площадь прилегающей территории – ПТ-1- 94 кв м, ПТ-2- 240 кв м
7. Наличие объектов (в том числе благоустройства), расположенных на прилегающей территории - нет.


Список координат характерных точек границы прилегающей территории:

Обозначение характерных точек	X	Y
1	691305.1	132682.2
2	691305.4	132681.1
3	691328.6	132688.2
4	691327.3	132692.7
5	691306.7	132675.1
6	691310.4	132666.6
7	691307.3	132665.1
8	691314.4	132649.7
9	691339.3	132604.5
10	691354.3	132609.6
11	691353.4	132611.9
12	691341.3	132607.1
13	691307.5	132675.5

Система координат (утвержденная для кадастрового округа) МСК-166

(Графическая часть границ прилегающей территории приведена на отдельном листе)

Схема границ прилегающих территорий:
Красноярский край, городской округ город Ачинск, улица Горняков, 13

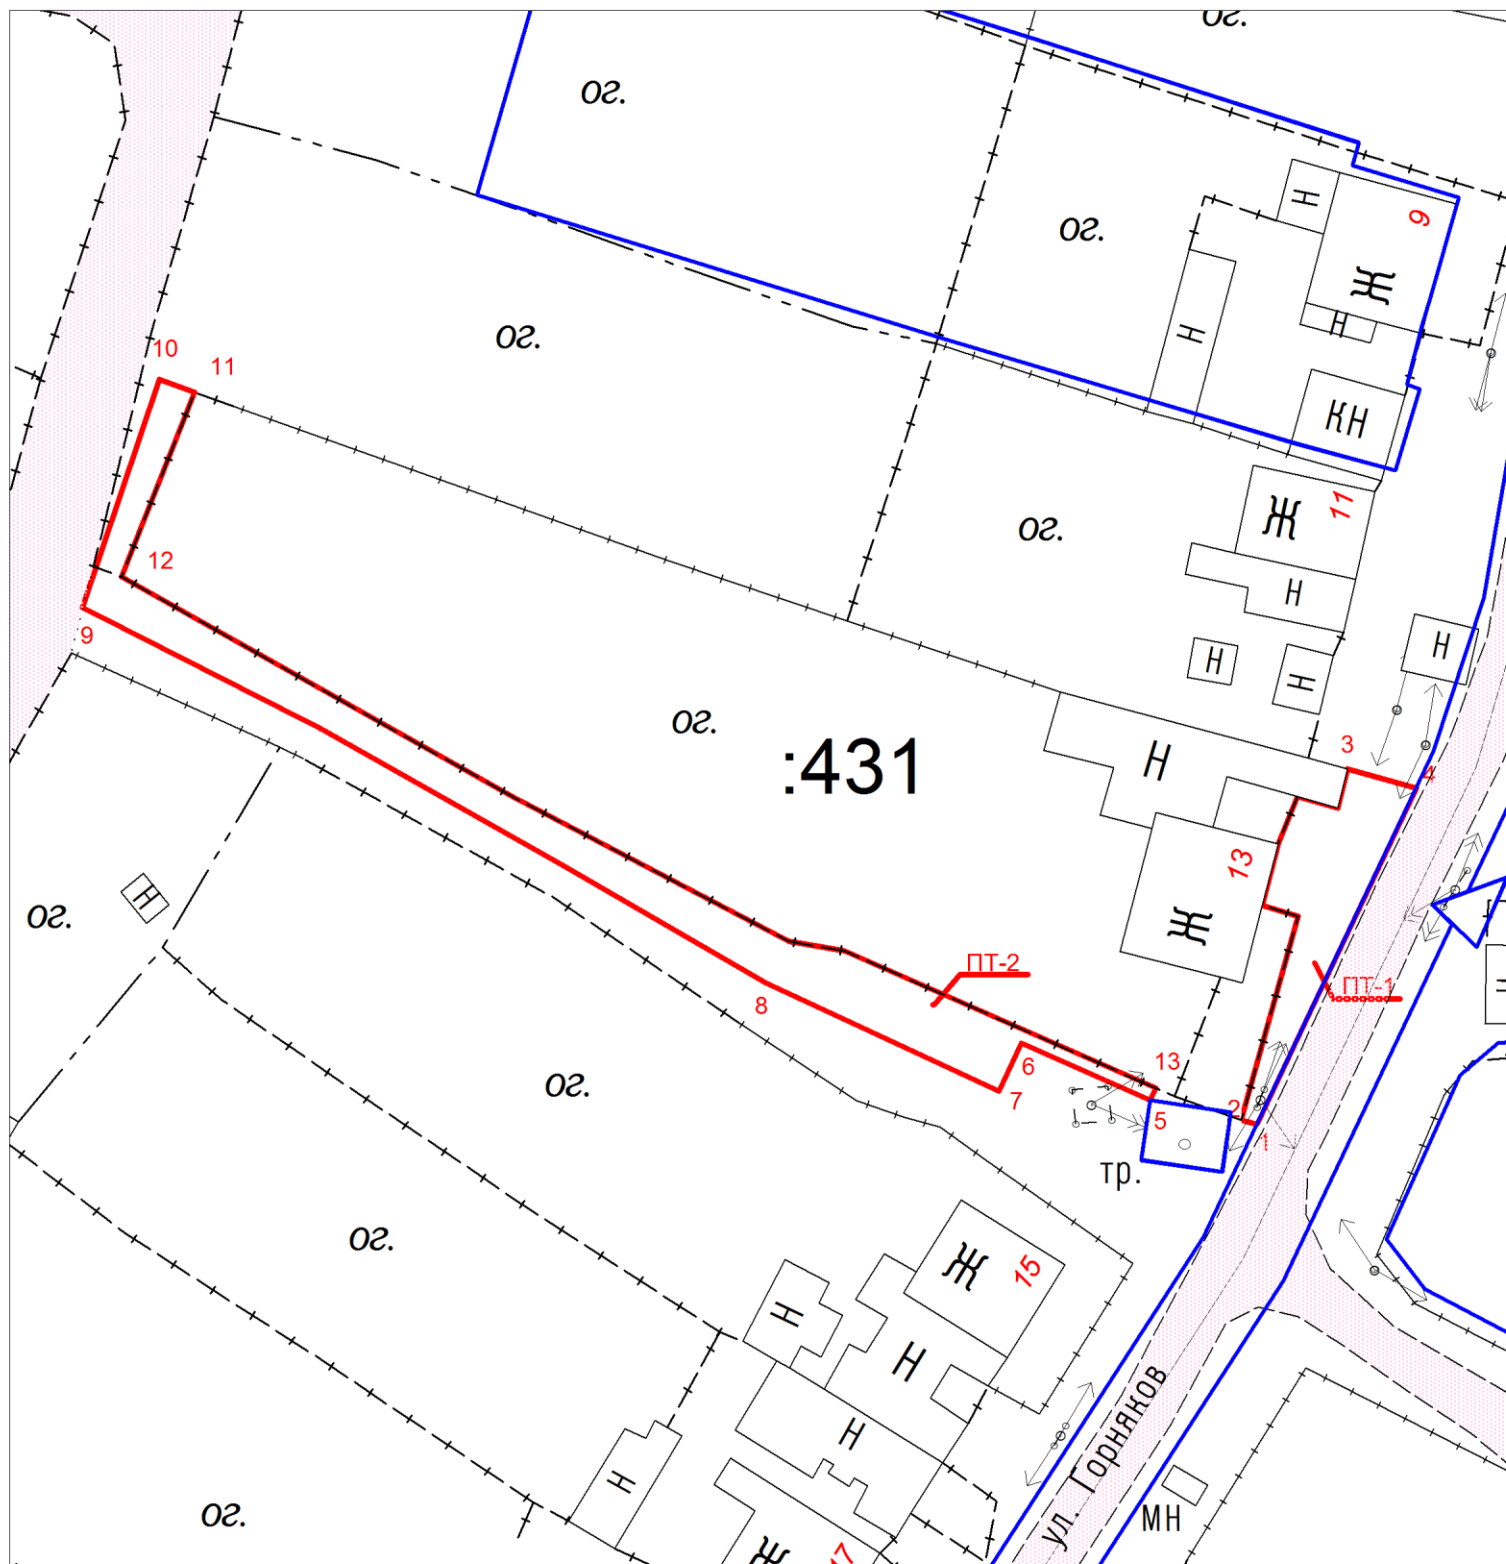

Масштаб 1:500

Условные обозначения:

- -граница земельного участка, установленная в соответствии с требованиями Законодательства
- -граница прилегающей территории
- 24:43:0134004:431 -кадастровый номер земельного участка
- ПТ-1 , ПТ-2 -условный номер прилегающей территории
- .1 -поворотная точка границы прилегающей территории