

РОССИЙСКАЯ ФЕДЕРАЦИЯ
АДМИНИСТРАЦИЯ ГОРОДА АЧИНСКА
КРАСНОЯРСКОГО КРАЯ

РАСПОРЯЖЕНИЕ

29.09.2025

г. Ачинск

4277-р

Об установлении границ прилегающей территории земельного участка с кадастровым номером 24:43:0134003:476

В целях обеспечения надлежащего санитарного состояния, чистоты и порядка на территории города Ачинска, соответствии с Федеральным законом от 06.10.2003 № 131-ФЗ «Об общих принципах организации местного самоуправления в Российской Федерации», Законом Красноярского края от 23.05.2019 № 7-2784 «О порядке определения границ прилегающих территорий в Красноярском крае», Решением Ачинского городского Совета депутатов Красноярского края от 22.06.2022 № 25-158р «Об утверждении Правил благоустройства города Ачинска и о признании утратившими силу некоторых решений Ачинского городского Совета депутатов», статьями 36, 40, 55 Устава города Ачинска,

1. Установить границы прилегающей территории земельного участка с кадастровым номером 24:43:0134003:476, расположенного по адресу: Красноярский край, город Ачинск, улица Горняков, дом 29, согласно приложению.

2. Контроль исполнения распоряжения возложить на заместителя Главы города Ачинска по жилищно - коммунальному хозяйству и транспорту А.С. Сердюкова.

3. Опубликовать распоряжение в уполномоченном печатном средстве массовой информации и разместить на официальном сайте органов местного самоуправления города Ачинска в информационно-телекоммуникационной сети Интернет.

4. Распоряжение вступает в силу со дня подписания.

Глава города Ачинска

И.П. Титенков

ОПИСАНИЕ ГРАНИЦ ПРИЛЕГАЮЩЕЙ ТЕРРИТОРИИ


1. Местоположение прилегающей территории (адресные ориентиры) - Российская Федерация, Красноярский край, город Ачинск, улица Горняков, дом 29 (согласно приложению).
2. Кадастровый номер объекта, по отношению к которому устанавливается прилегающая территория - 24:43:0134003:476 (земельный участок).
3. Вид разрешенного использования земельного участка по отношению к которому устанавливается прилегающая территория: под домами индивидуальной жилой застройки.
4. Условный номер прилегающей территории: ПТ-1, ПТ-2
5. Сведения о собственнике и (или) ином законном владельце здания, строения, сооружения, земельного участка, а также уполномоченного лица - Рубцова Оксана Владимировна
6. Площадь прилегающей территории – ПТ-1- 96 кв м, ПТ-2- 17 кв м.
7. Наличие объектов (в том числе благоустройства), расположенных на прилегающей территории - нет.

Список координат характерных точек границы прилегающей территории:

Обозначение характерных точек	X	Y
1	691179.3	132601.7
2	691181.2	132598.0
3	691182.9	132598.9
4	691188.4	132602.0
5	691194.1	132606.0
6	691198.4	132608.3
7	691195.9	132612.8
8	691189.6	132608.8
9	691208.7	132546.5
10	691209.0	132545.6
11	691226.4	132552.2
12	691226.1	132553.1

(Графическая часть границ прилегающей территории приведена на отдельном листе)

Схема границ прилегающих территорий:
Красноярский край, городской округ город Ачинск, улица Горняков, 29,

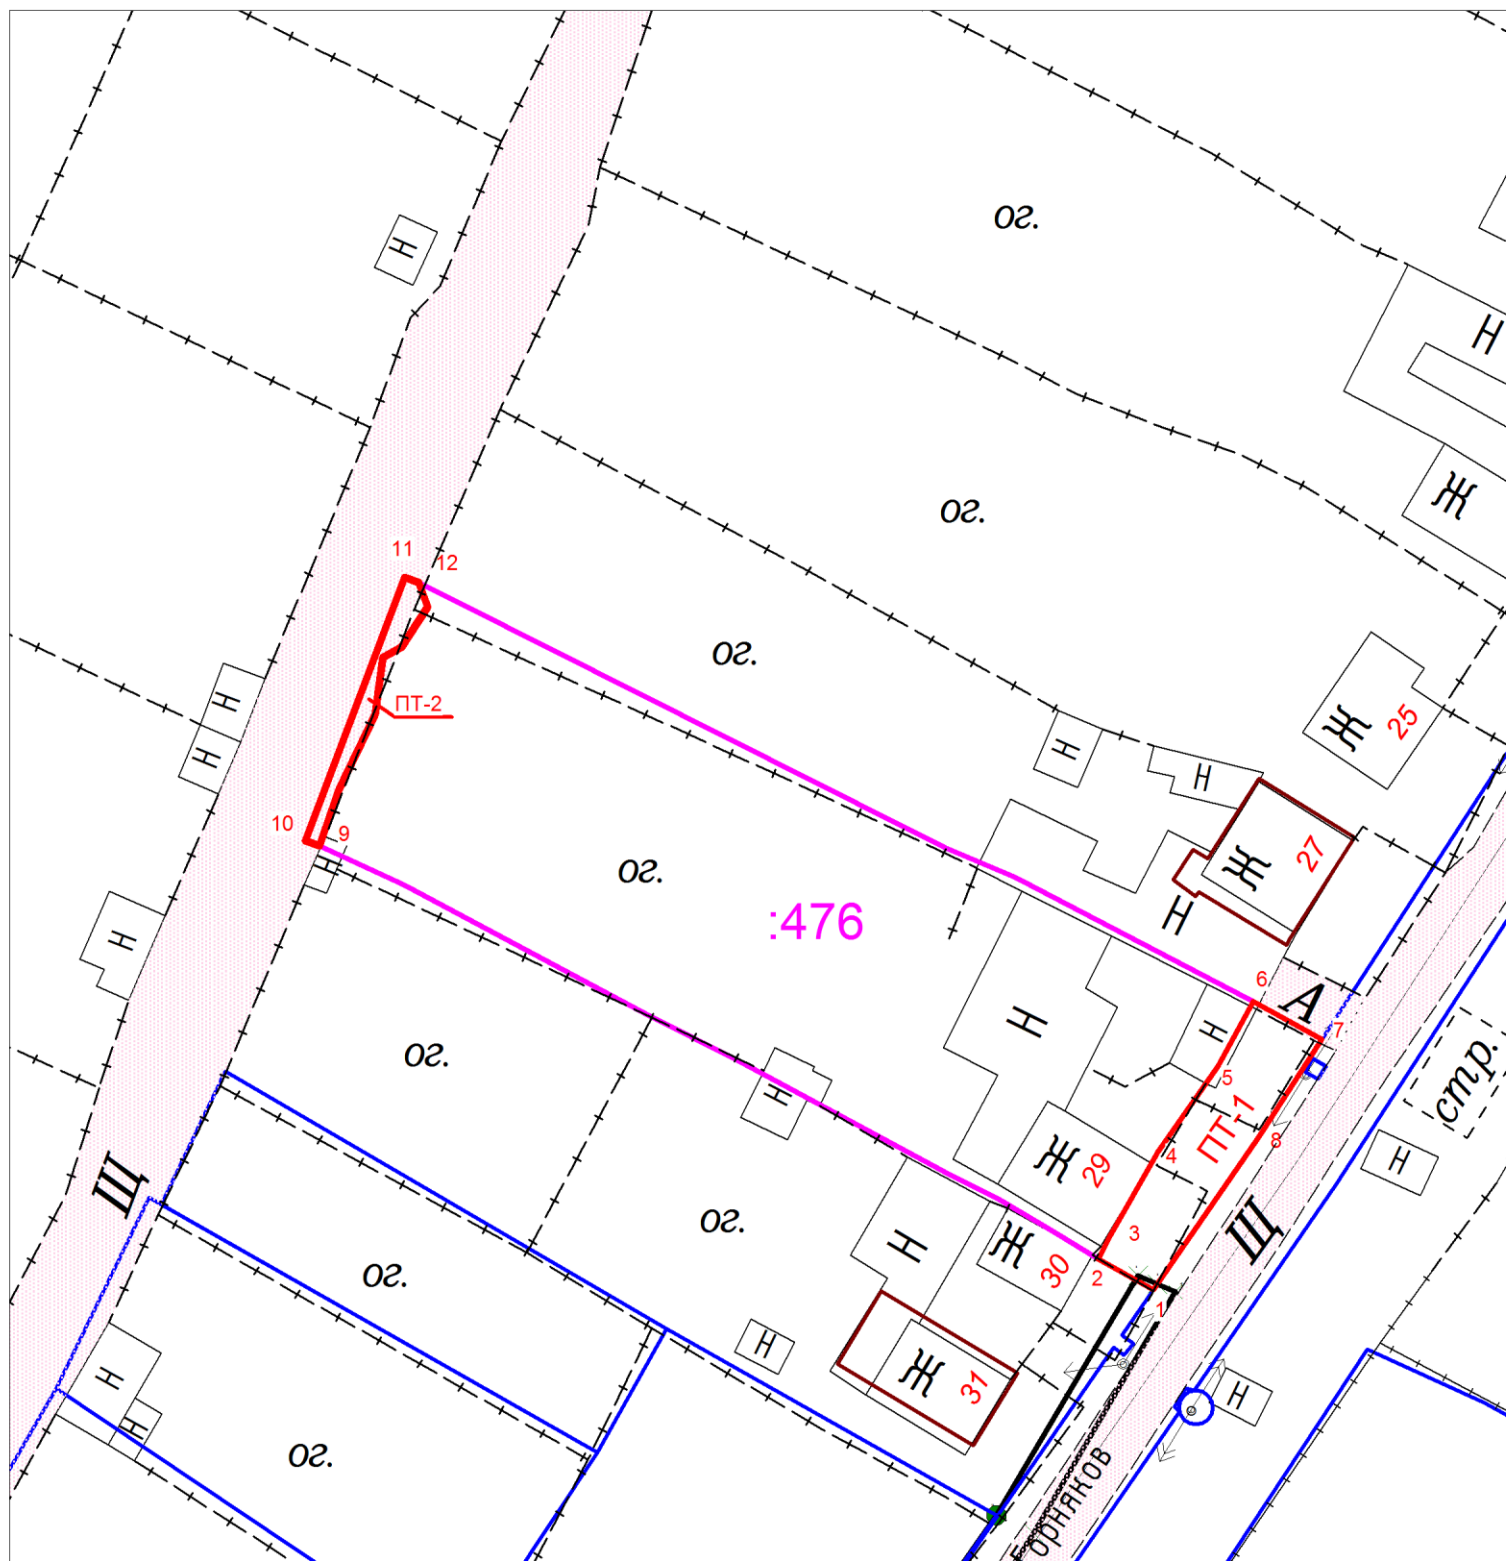

Масштаб 1:500

Условные обозначения:

- -граница земельного участка, установленная в соответствии с требованиями Законодательства
- -граница прилегающей территории
- 24:43:0134003:476 -кадастровый номер земельного участка
- ПТ-1, ПТ-2 -условный номер прилегающей территории
- 1 -поворотная точка границы прилегающей территории